


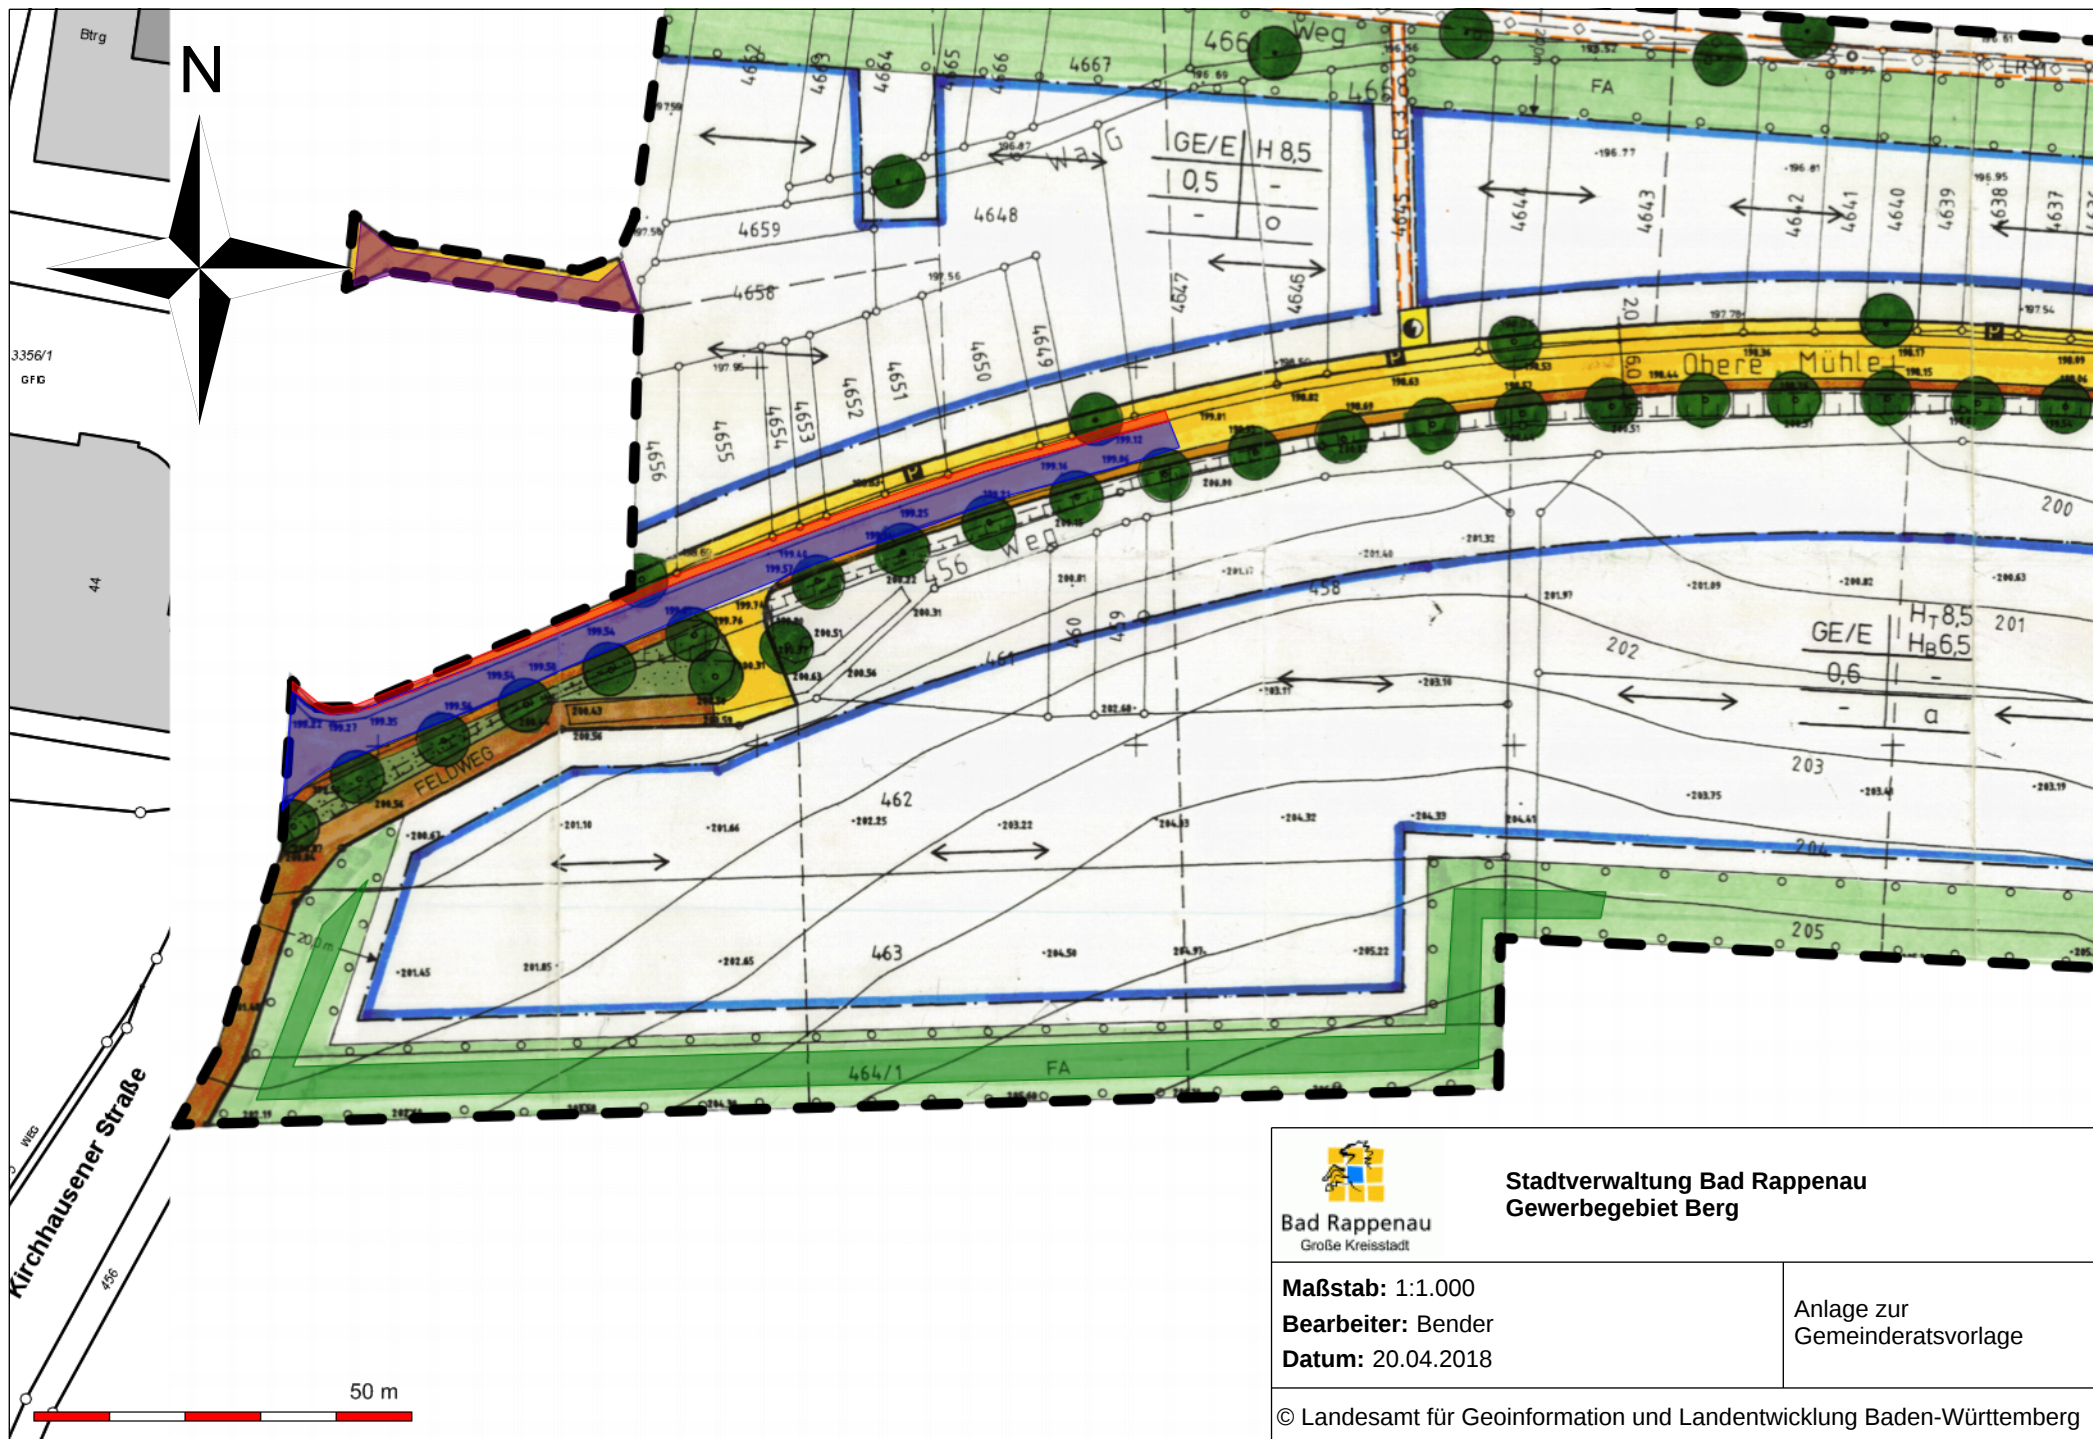

Stadtverwaltung Bad Rappenau
Gewerbegebiet Berg

Maßstab: 1:1.000
Bearbeiter: Bender
Datum: 20.04.2018

Anlage zur
Gemeinderatsvorlage