Gemeinde: Bad Rappenau
Gemarkung: Bonfeld
Landkreis: Heilbronn
Flurst. Nr: **124/1;124/2;127;175/1;175/3**

Bauherr: Rasim Kalac
Carl-Orff-Weg 4
74906 Bad Rappenau

LAGEPLAN
zeichnerischer Teil
zum Bauantrag gem. § 4 LBOVVO

Die Darstellung entspricht dem Liegenschaftskataster vom 02.10.2017 mit Einzeichnungen gemäß §2 Abs.6 u.7 BauVVO. Abweichungen gegenüber dem Grundbuch sind möglich.

Maßstab: 1:500

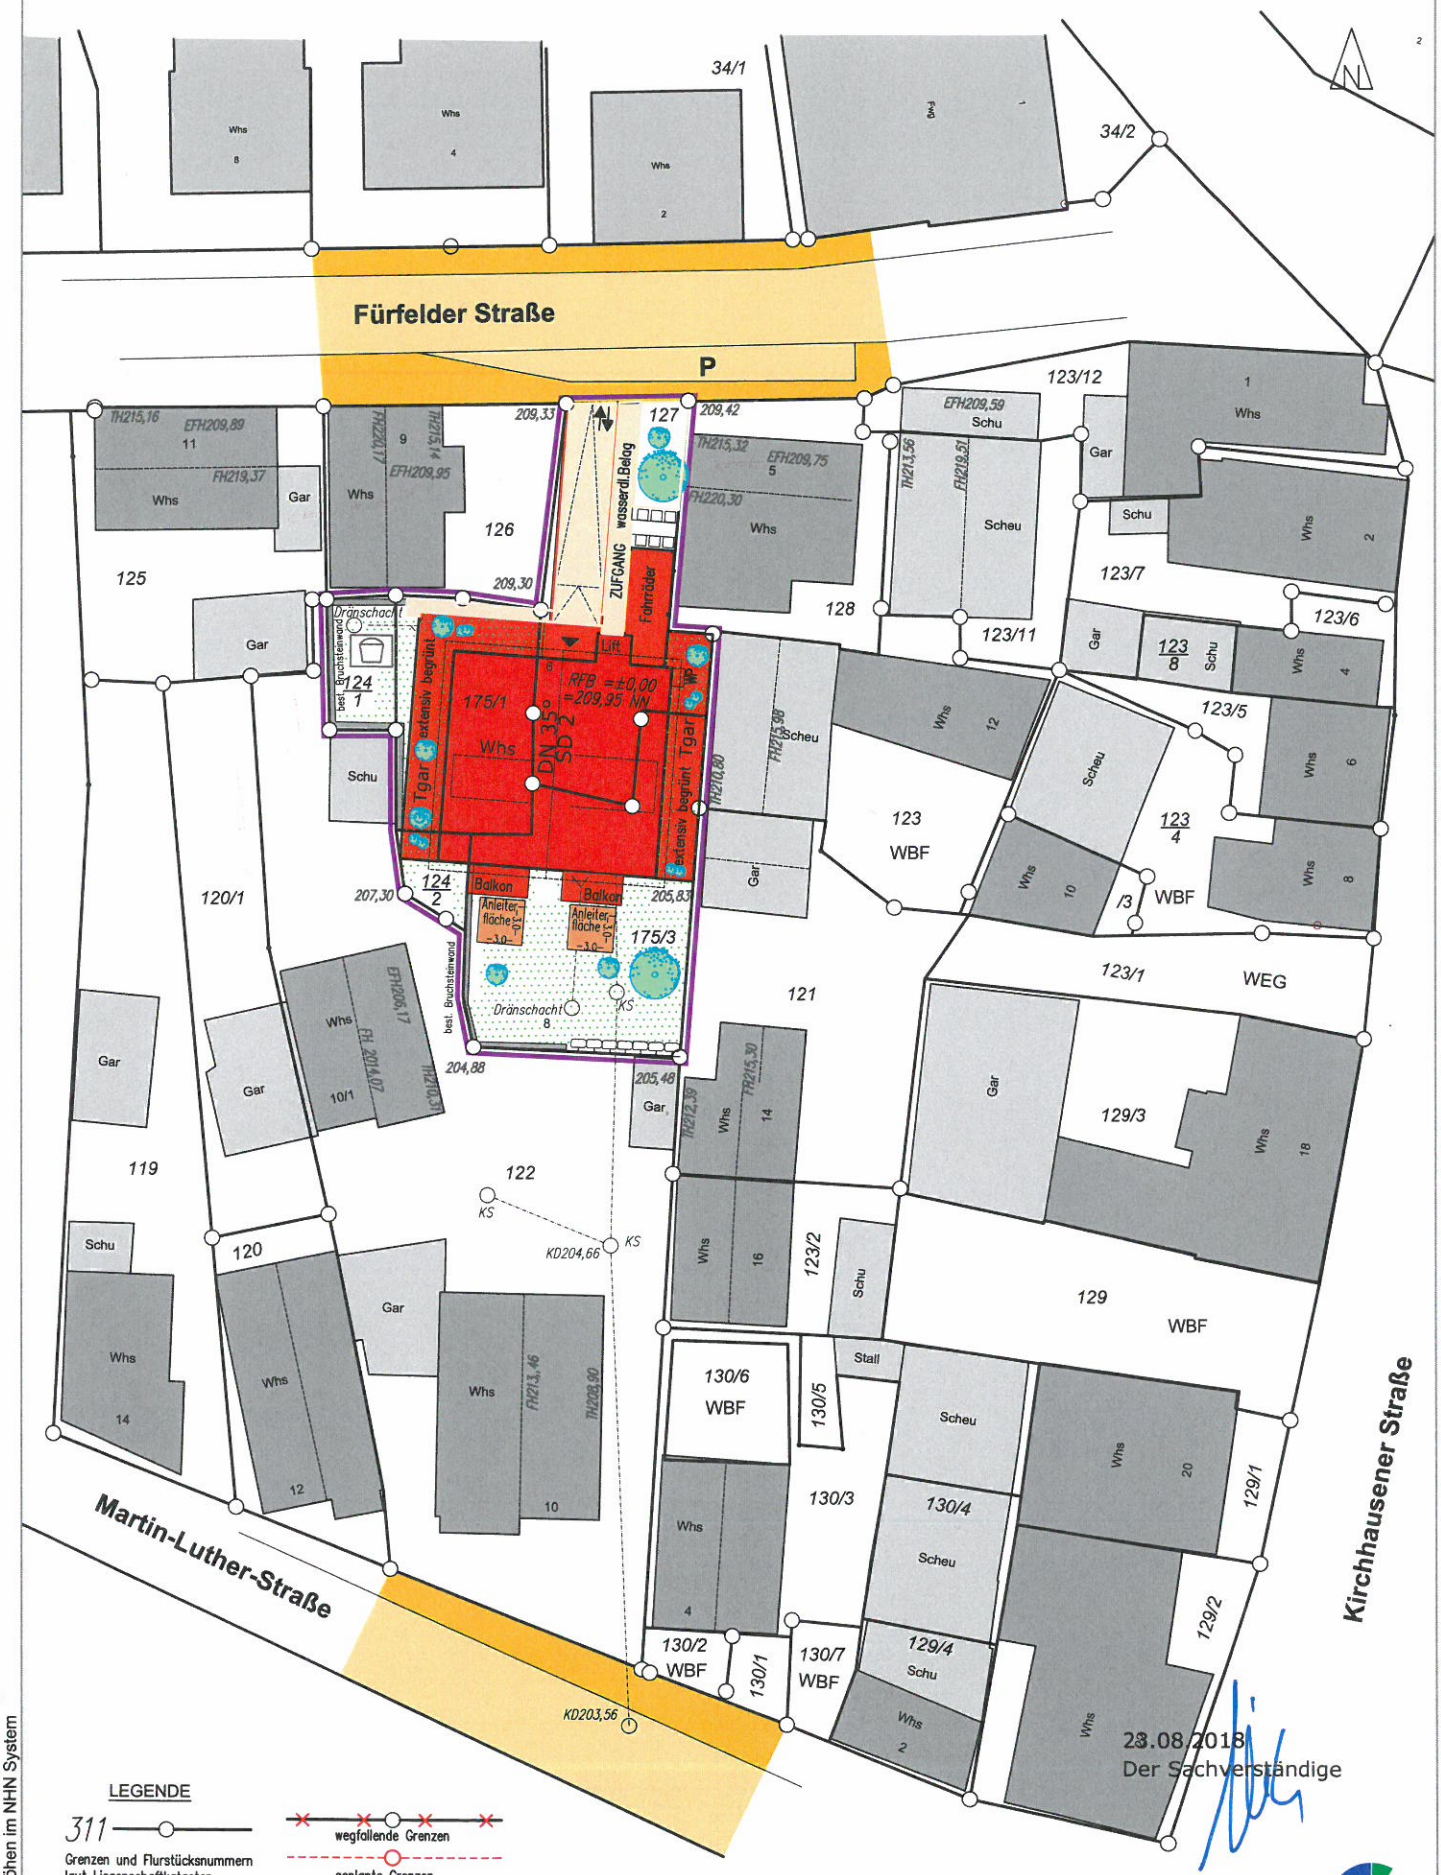

LEGENDE

311 — Grenzen und Flurstücksnummern laut Liegenschaftskataster

wegfallende Grenzen

geplante Grenzen

Unterirdische Leitungen sind nur insoweit erhoben, wie dargestellt. Die Maßangaben beziehen sich auf den Grundriß EG. Abweichungen gegenüber dem UG sind bei Aushub und Fundamentierung zu berücksichtigen.
Höhen im NHN System

23.08.2018
Der Sachverständige

Büro für Vermessung und Geoinformatik - Gochsheimer Str. 48/3 75038 Oberderdingen Tel. 07258 924123 Fax 924124