


Vermessungsverwaltung Baden-Württemberg
Landratsamt Heilbronn
Vermessungsbehörde
 Lerchenstraße 40
 74072 Heilbronn

Auszug aus dem
Liegenschaftskataster
Liegenschaftskarte 1 : 500
 Erstellt am 13.06.2018

Wirtg
 5033
 5021
 5455106.41
 32503013.30

Flurstück: 5035
 Flur: 0
 Gemarkung: Obergimpfern
 Gemeinde: Bad Rappenau
 Kreis: Heilbronn
 Regierungsbezirk: Stuttgart

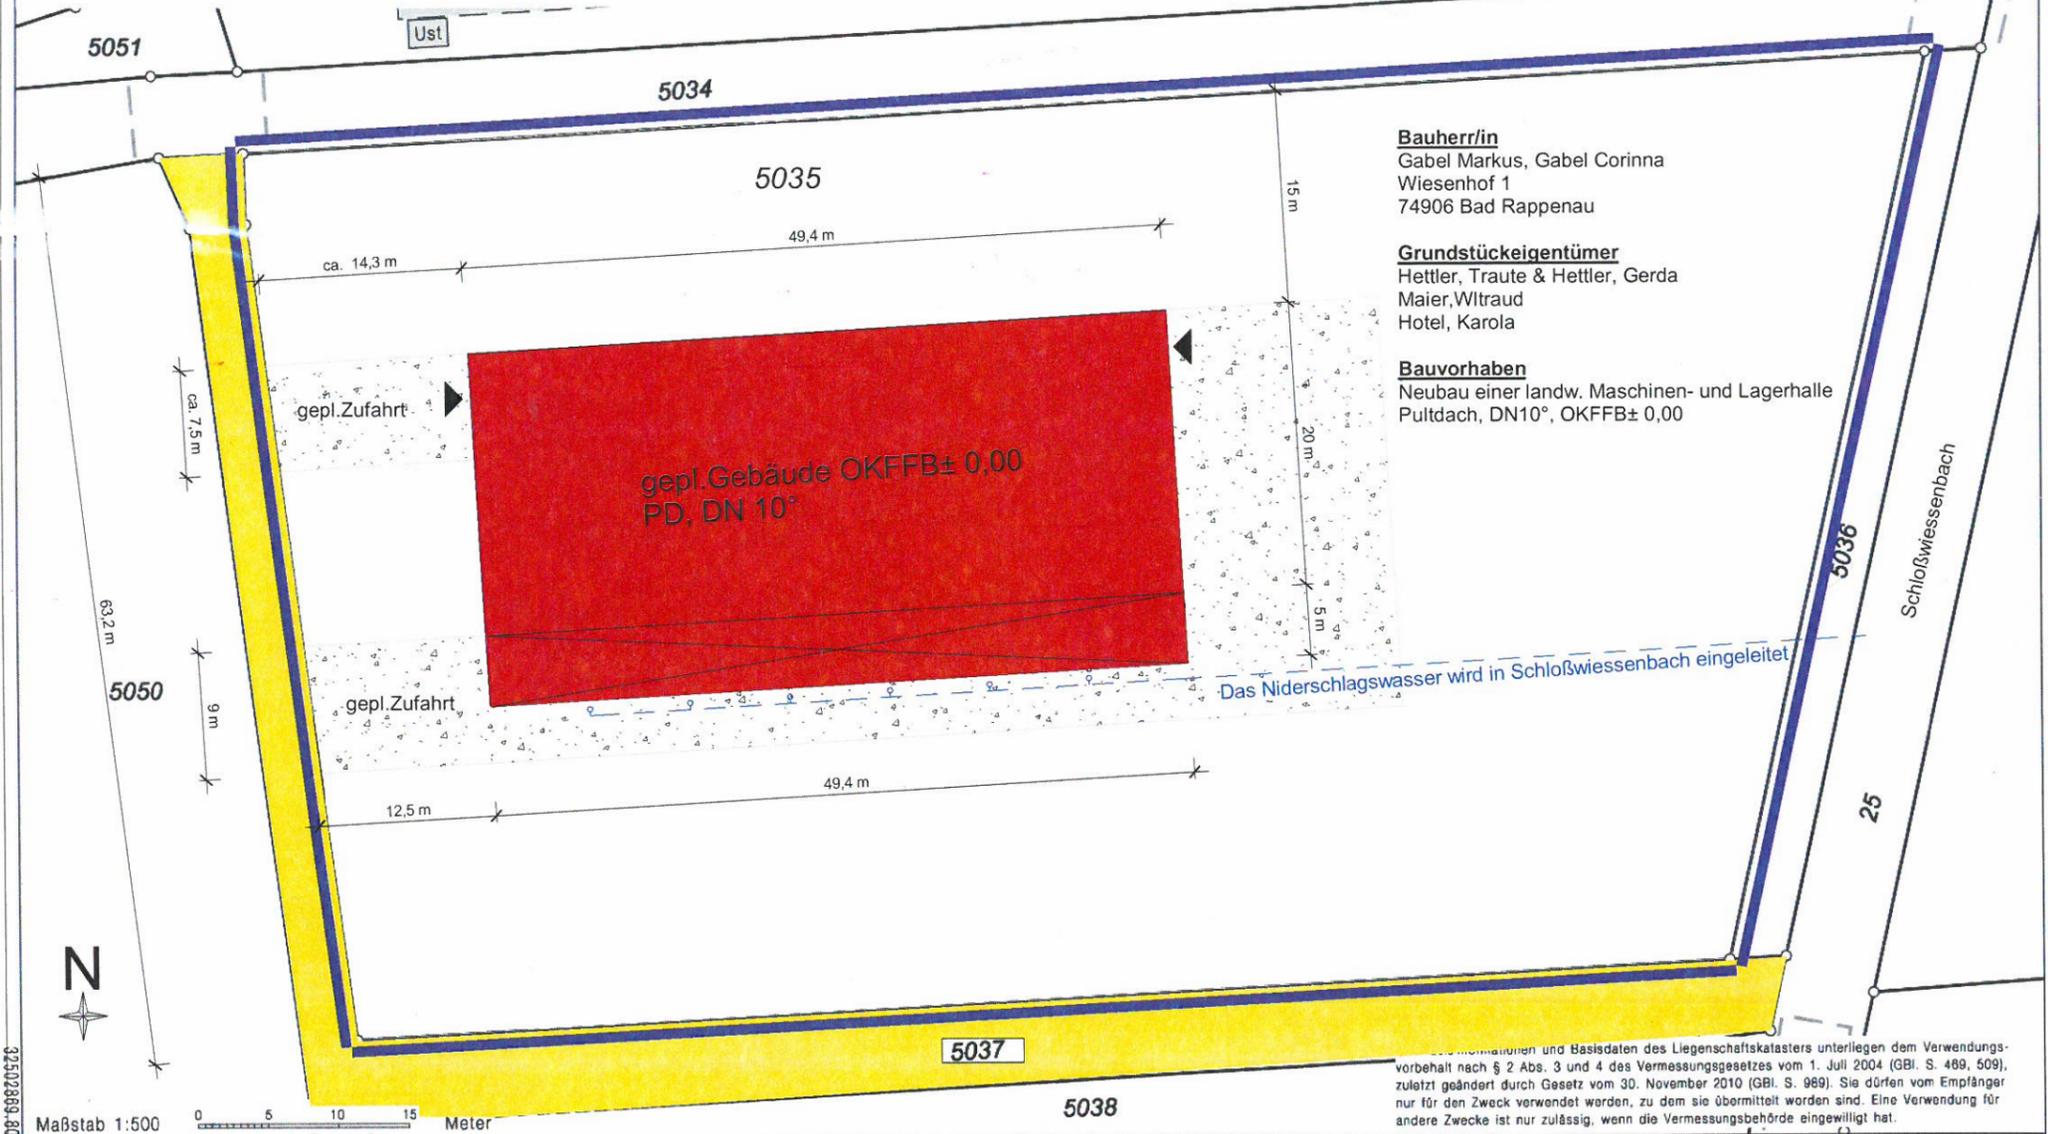

Bauherr/in
 Gabel Markus, Gabel Corinna
 Wiesenhof 1
 74906 Bad Rappenau

Grundstückeigentümer
 Hettler, Traute & Hettler, Gerda
 Maier, Wiltraud
 Hotel, Karola

Bauvorhaben
 Neubau einer landw. Maschinen- und Lagerhalle
 Pultdach, DN10°, OKFFB± 0,00



Maßstab 1:500
 0 5 10 15 Meter

Die Informationen und Basisdaten des Liegenschaftskatasters unterliegen dem Verwendungs-
 vorbehalt nach § 2 Abs. 3 und 4 des Vermessungsgesetzes vom 1. Juli 2004 (GBl. S. 469, 509),
 zuletzt geändert durch Gesetz vom 30. November 2010 (GBl. S. 989). Sie dürfen vom Empfänger
 nur für den Zweck verwendet werden, zu dem sie übermittelt worden sind. Eine Verwendung für
 andere Zwecke ist nur zulässig, wenn die Vermessungsbehörde eingewilligt hat.

5455006.41