
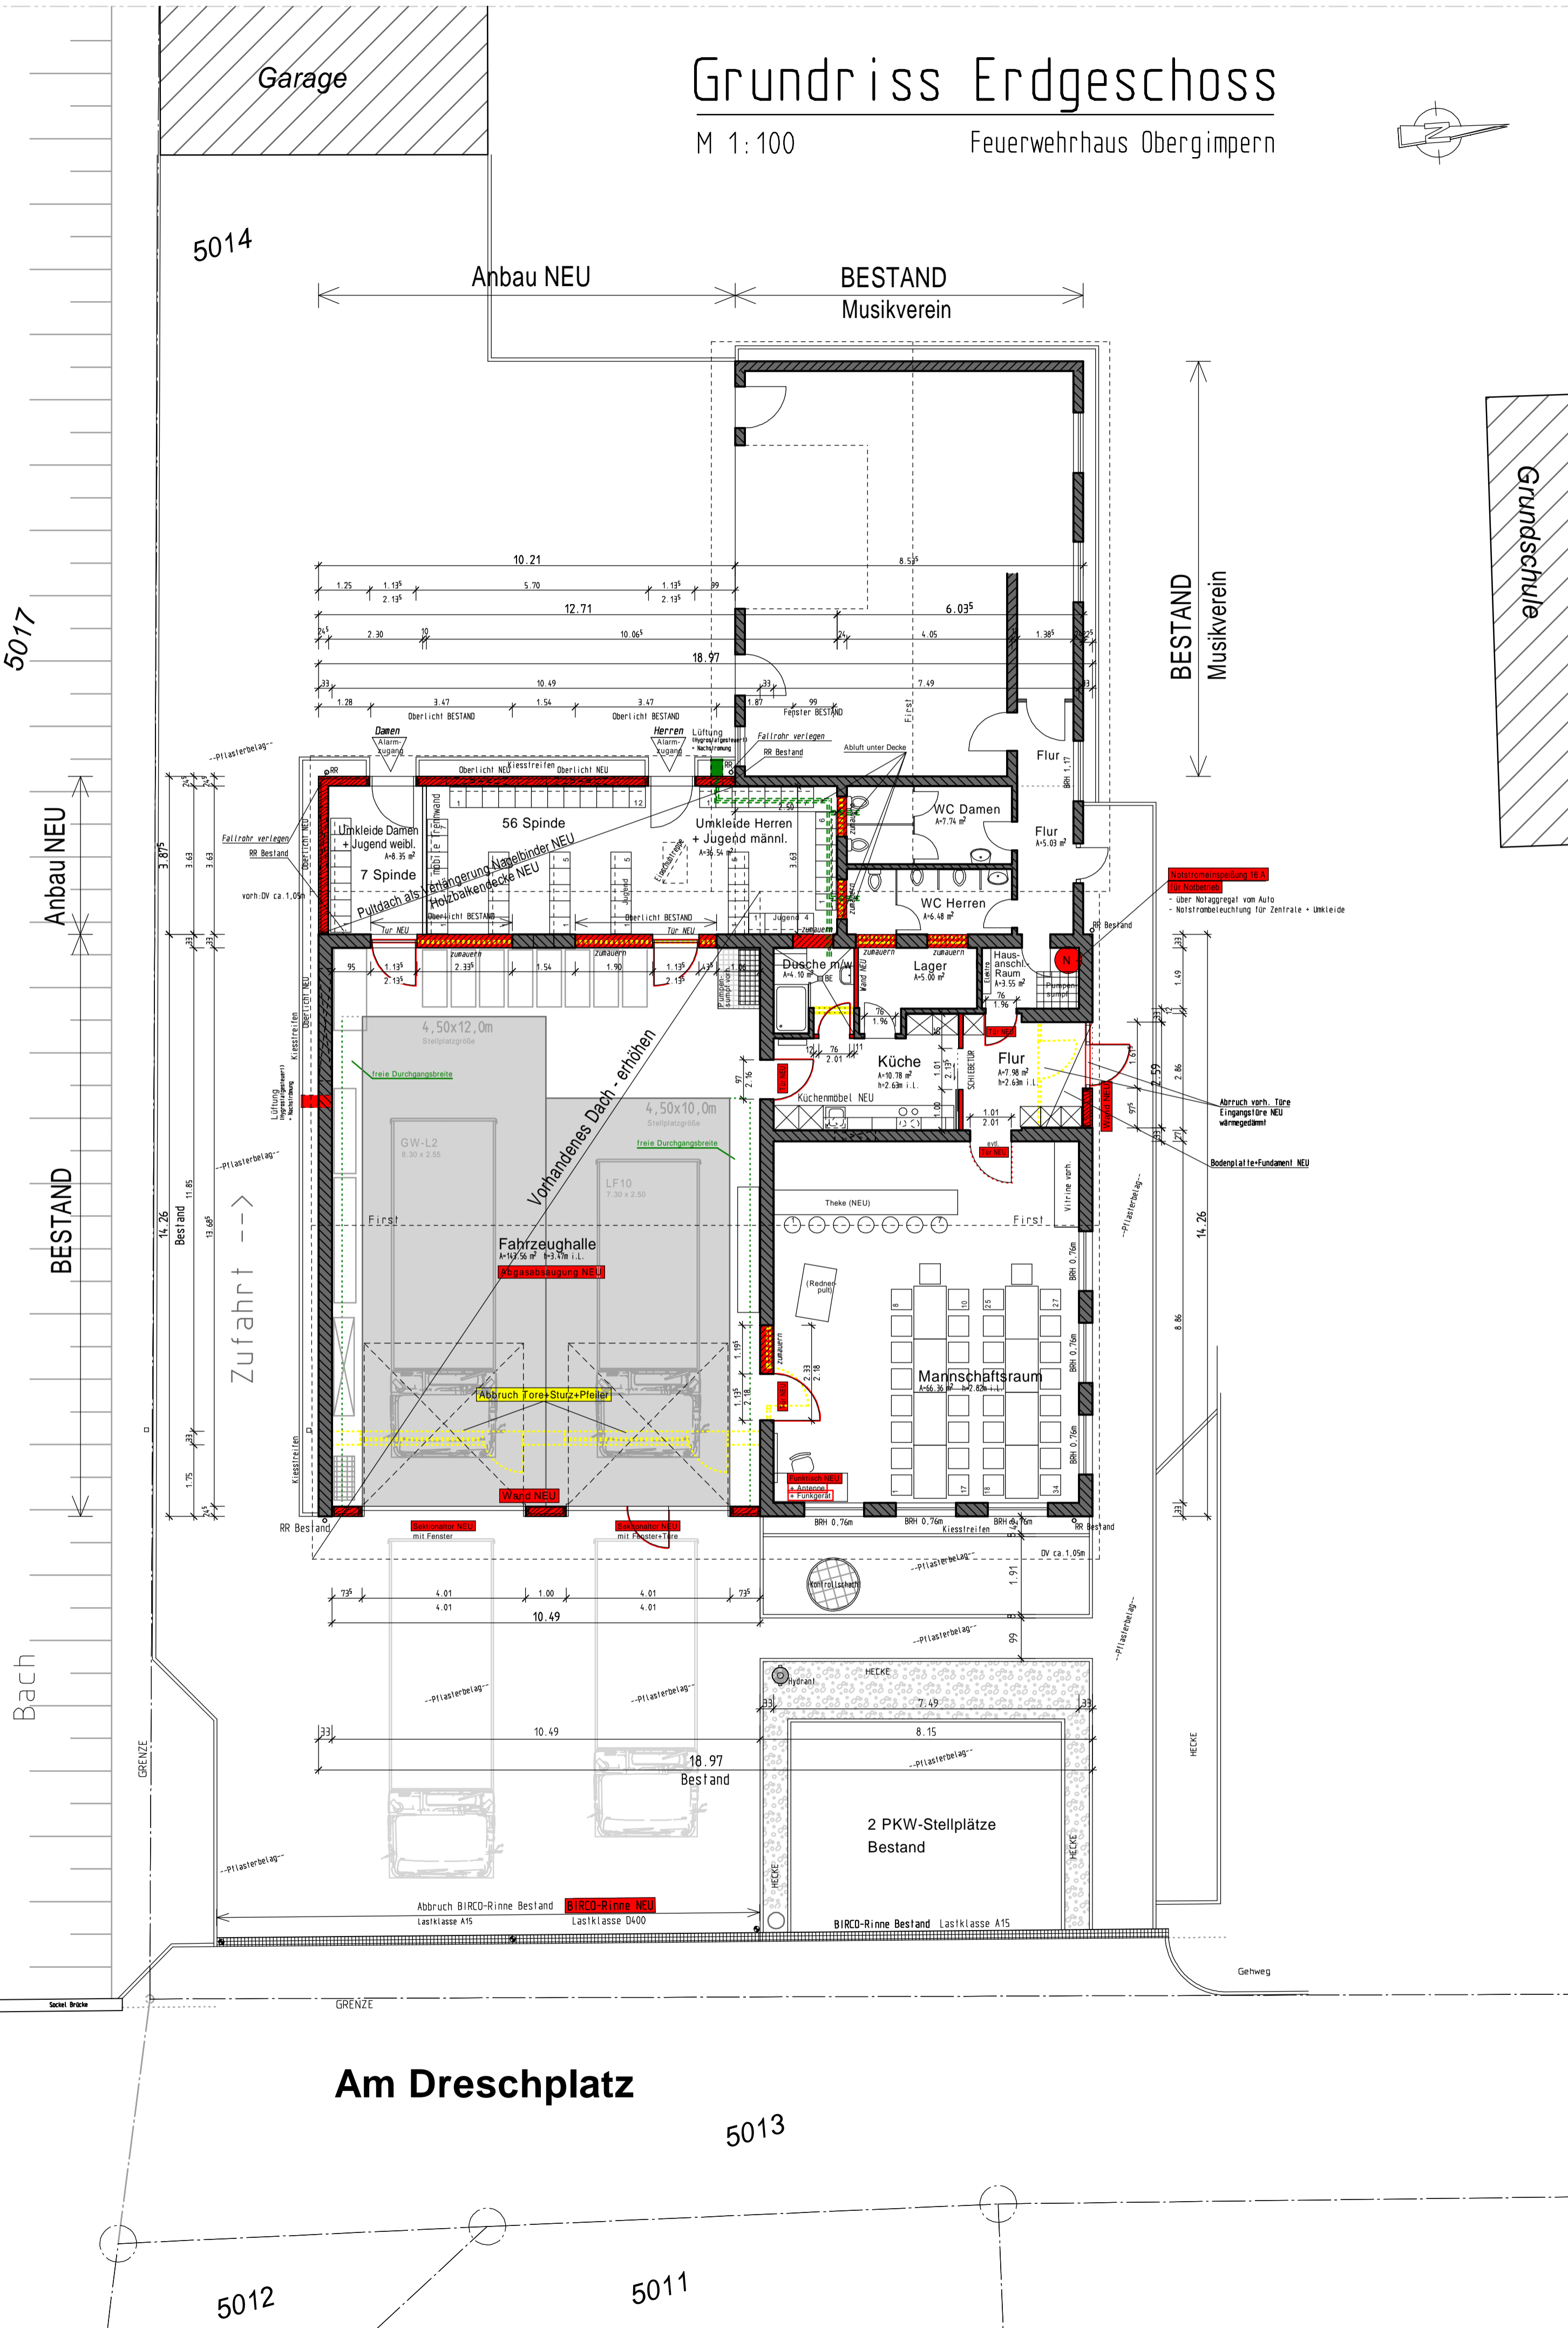


# Grundriss Erdgeschoss


M 1:100

Feuerwehrhaus Obergimpert

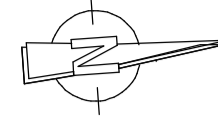

## Querschnitt Fahrzeughalle

M 1:100

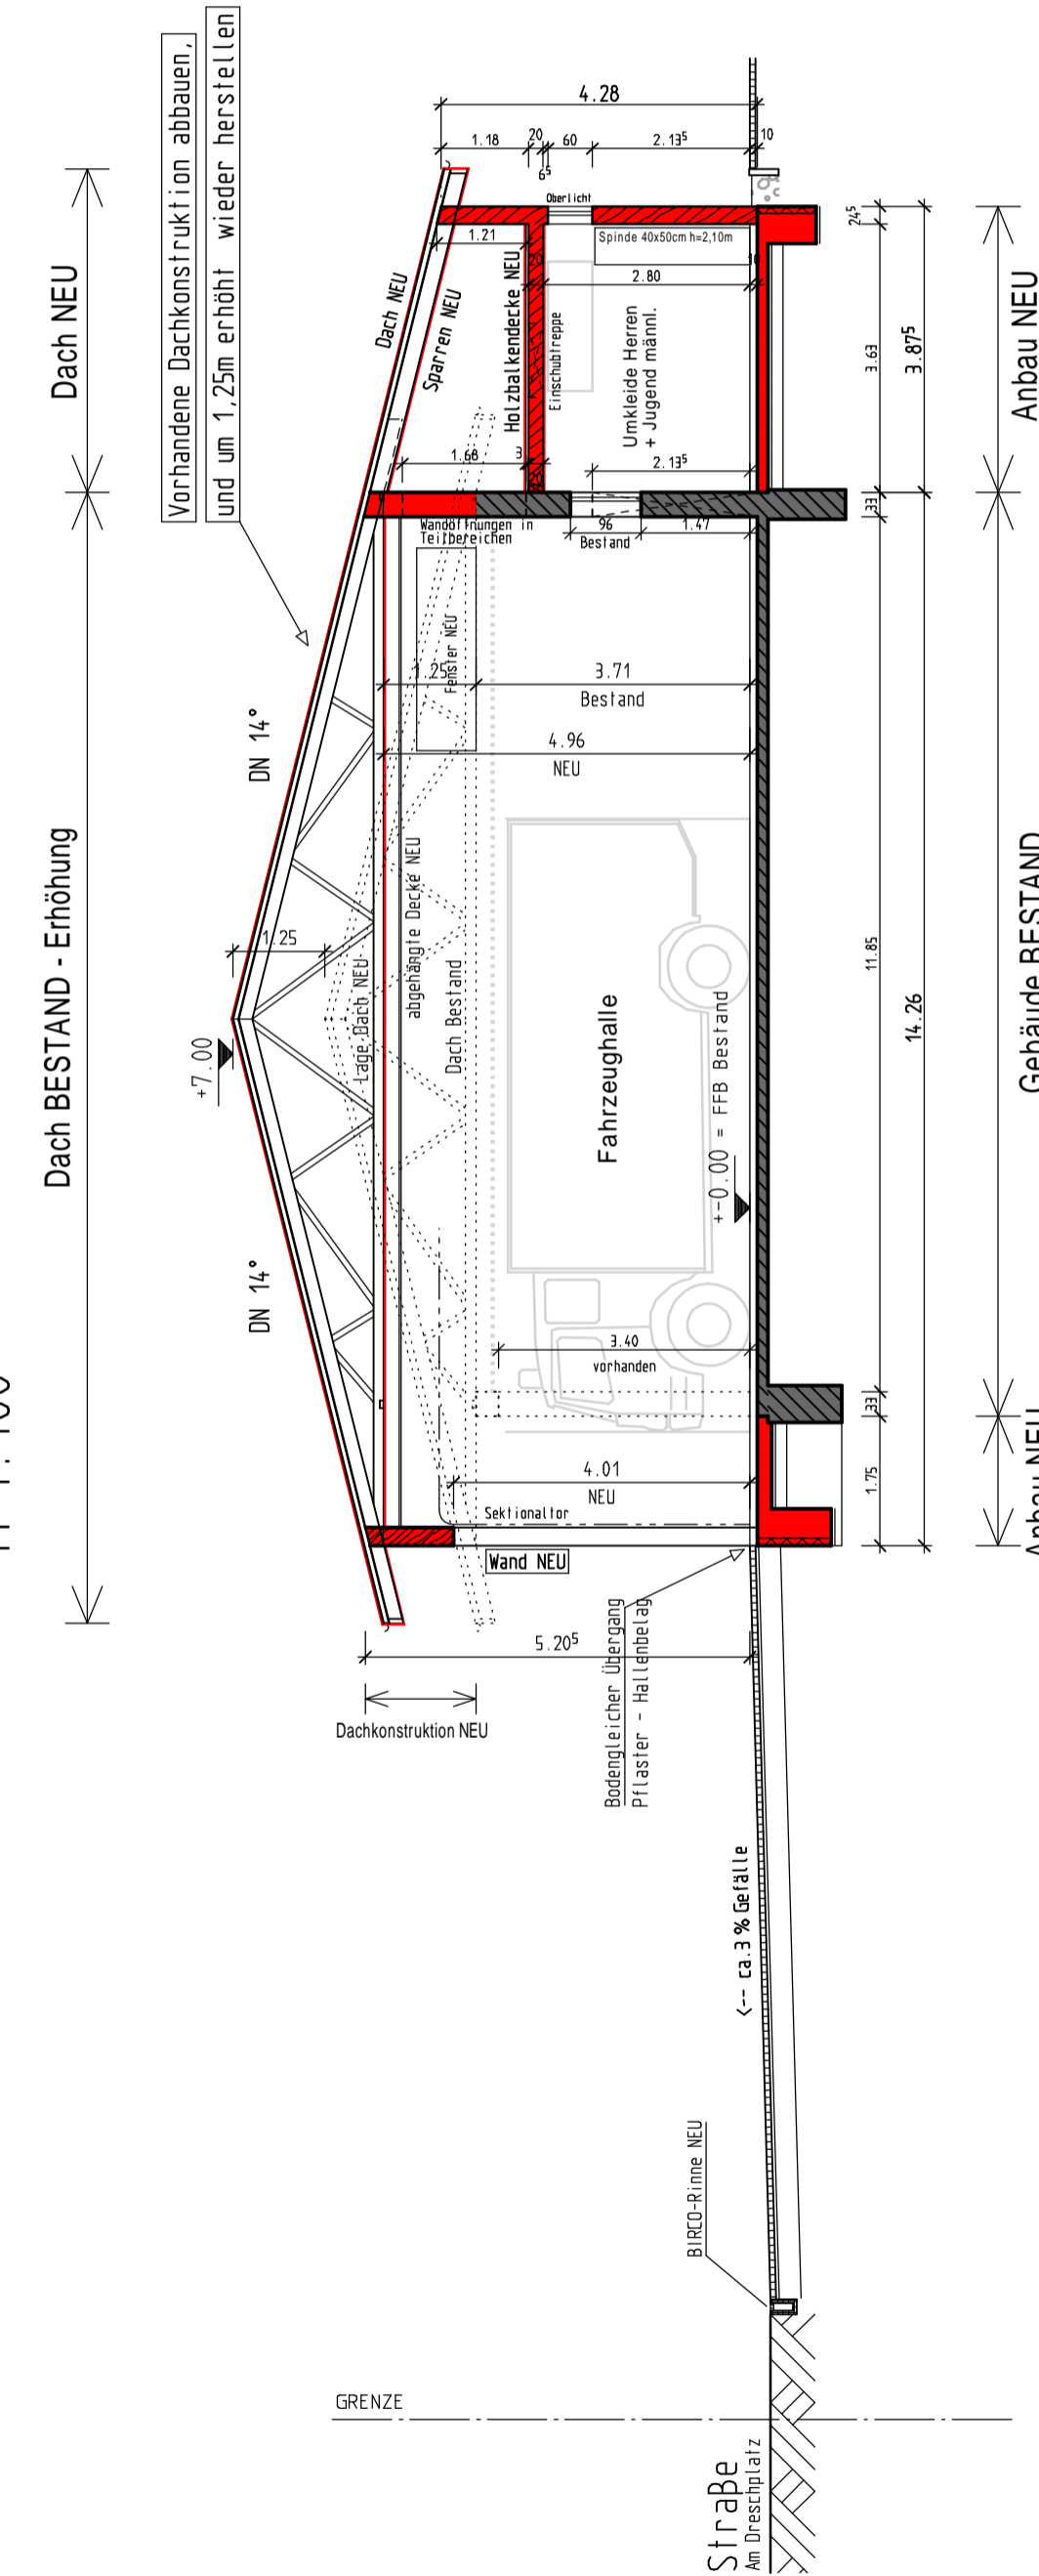

- BESTAND
- NEU
- Abbruch

Umbau Feuerwehrhaus Obergimpert  
 Am Dreschplatz 4, Flst.Nr.5014,74906 BR-Obergimpert  
**Grundriss + Schnitt M 1:100**

Aufgestellt: 02.05.2019  
 Planverfasser:  
 Ingenieurbüro Joachim Grill  
 Dipl. Ing. (FH) - Beratender Ing. VBI  
 Fassonstr. 2, 74906 Bad Rappenau  
 Tel. 07264 / 913389 Fax 4221  
 Bauherr:  
 Stadt Bad Rappenau  
 Kirchplatz 4  
 74906 Rappenau