


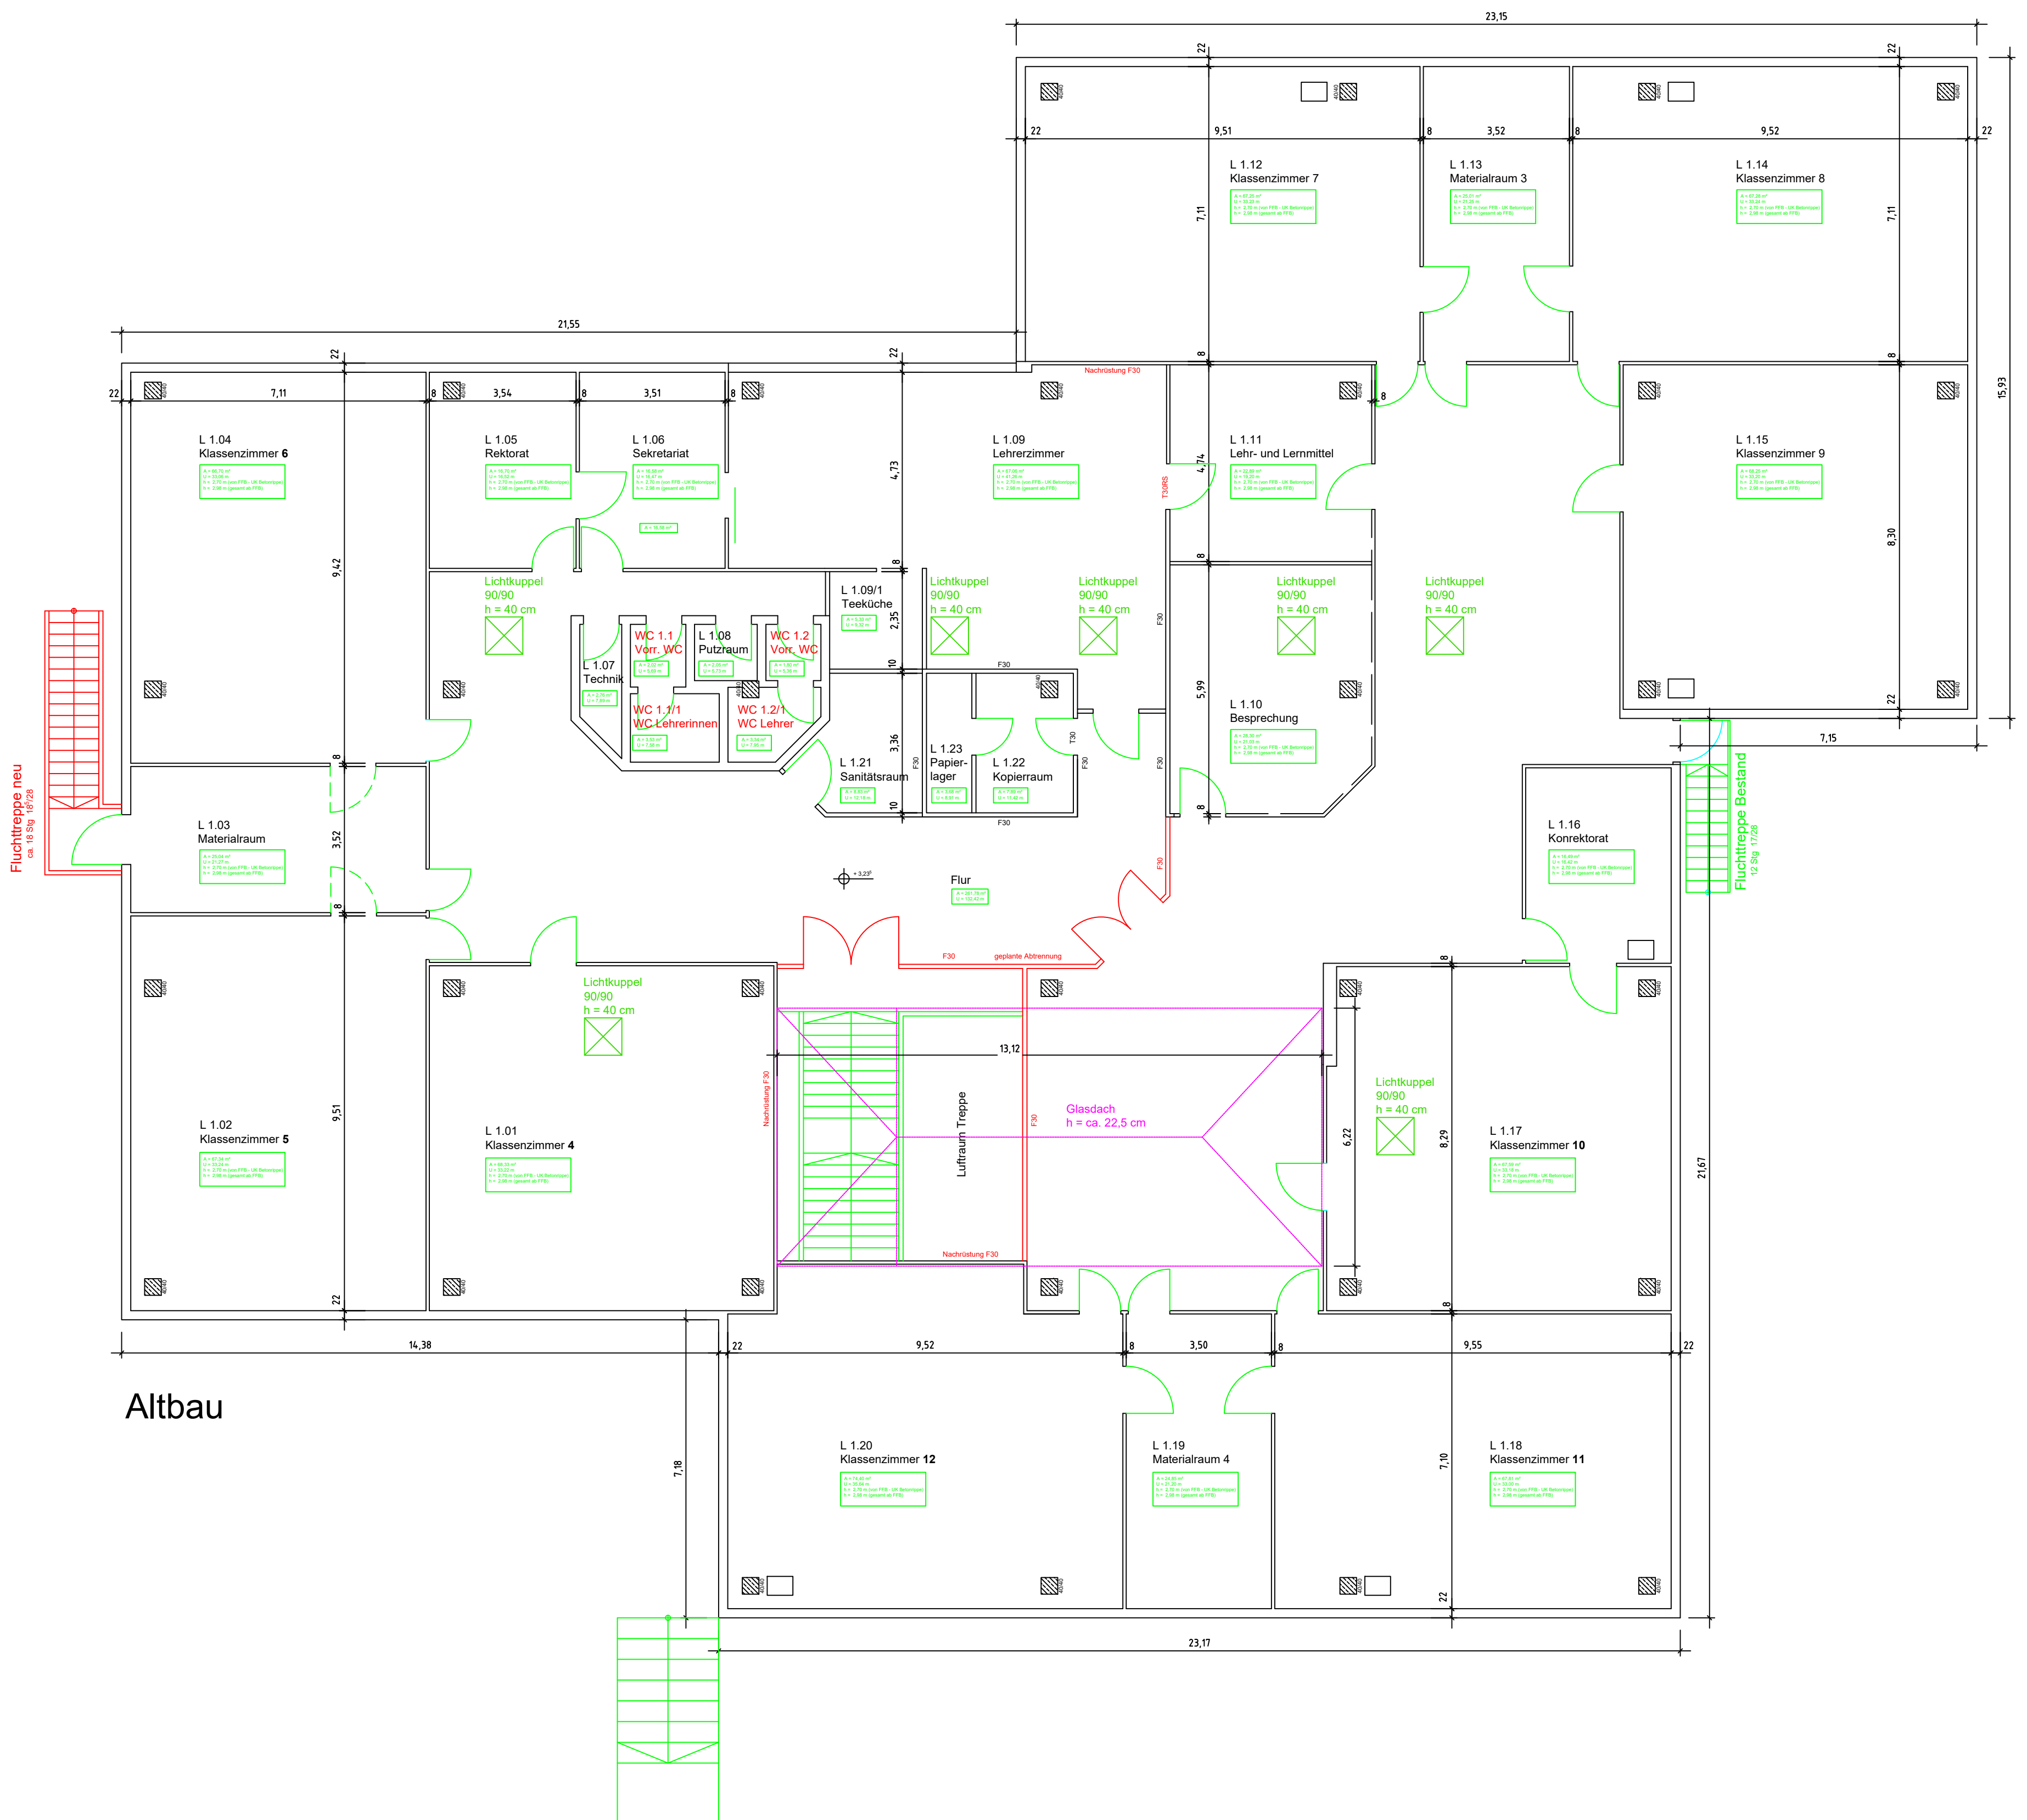


Altbau

Flachdach

neue Wände / Türen / Treppe bzw. Sanierung

Abbruch

Anbau (Containeranlage)

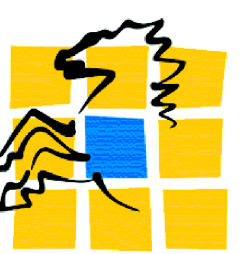		Datum
1	Umbau Bereich Lehrerzimmer	22.07.2019 / HBA
2	Raumbeschriftungen etc.	29.11.2019 / HBA
3		
4		
Grundriss OG Grundschule 74906 Bad Rappenau		
Stand: November 2019		Maßinheit
Stadt Bad Rappenau Hochbauamt Kirchplatz 4 74906 Bad Rappenau Tel.: 07264/922459		M 1:100