


Umbau RÜB 14.1

Lageplan

M. 1 : 200

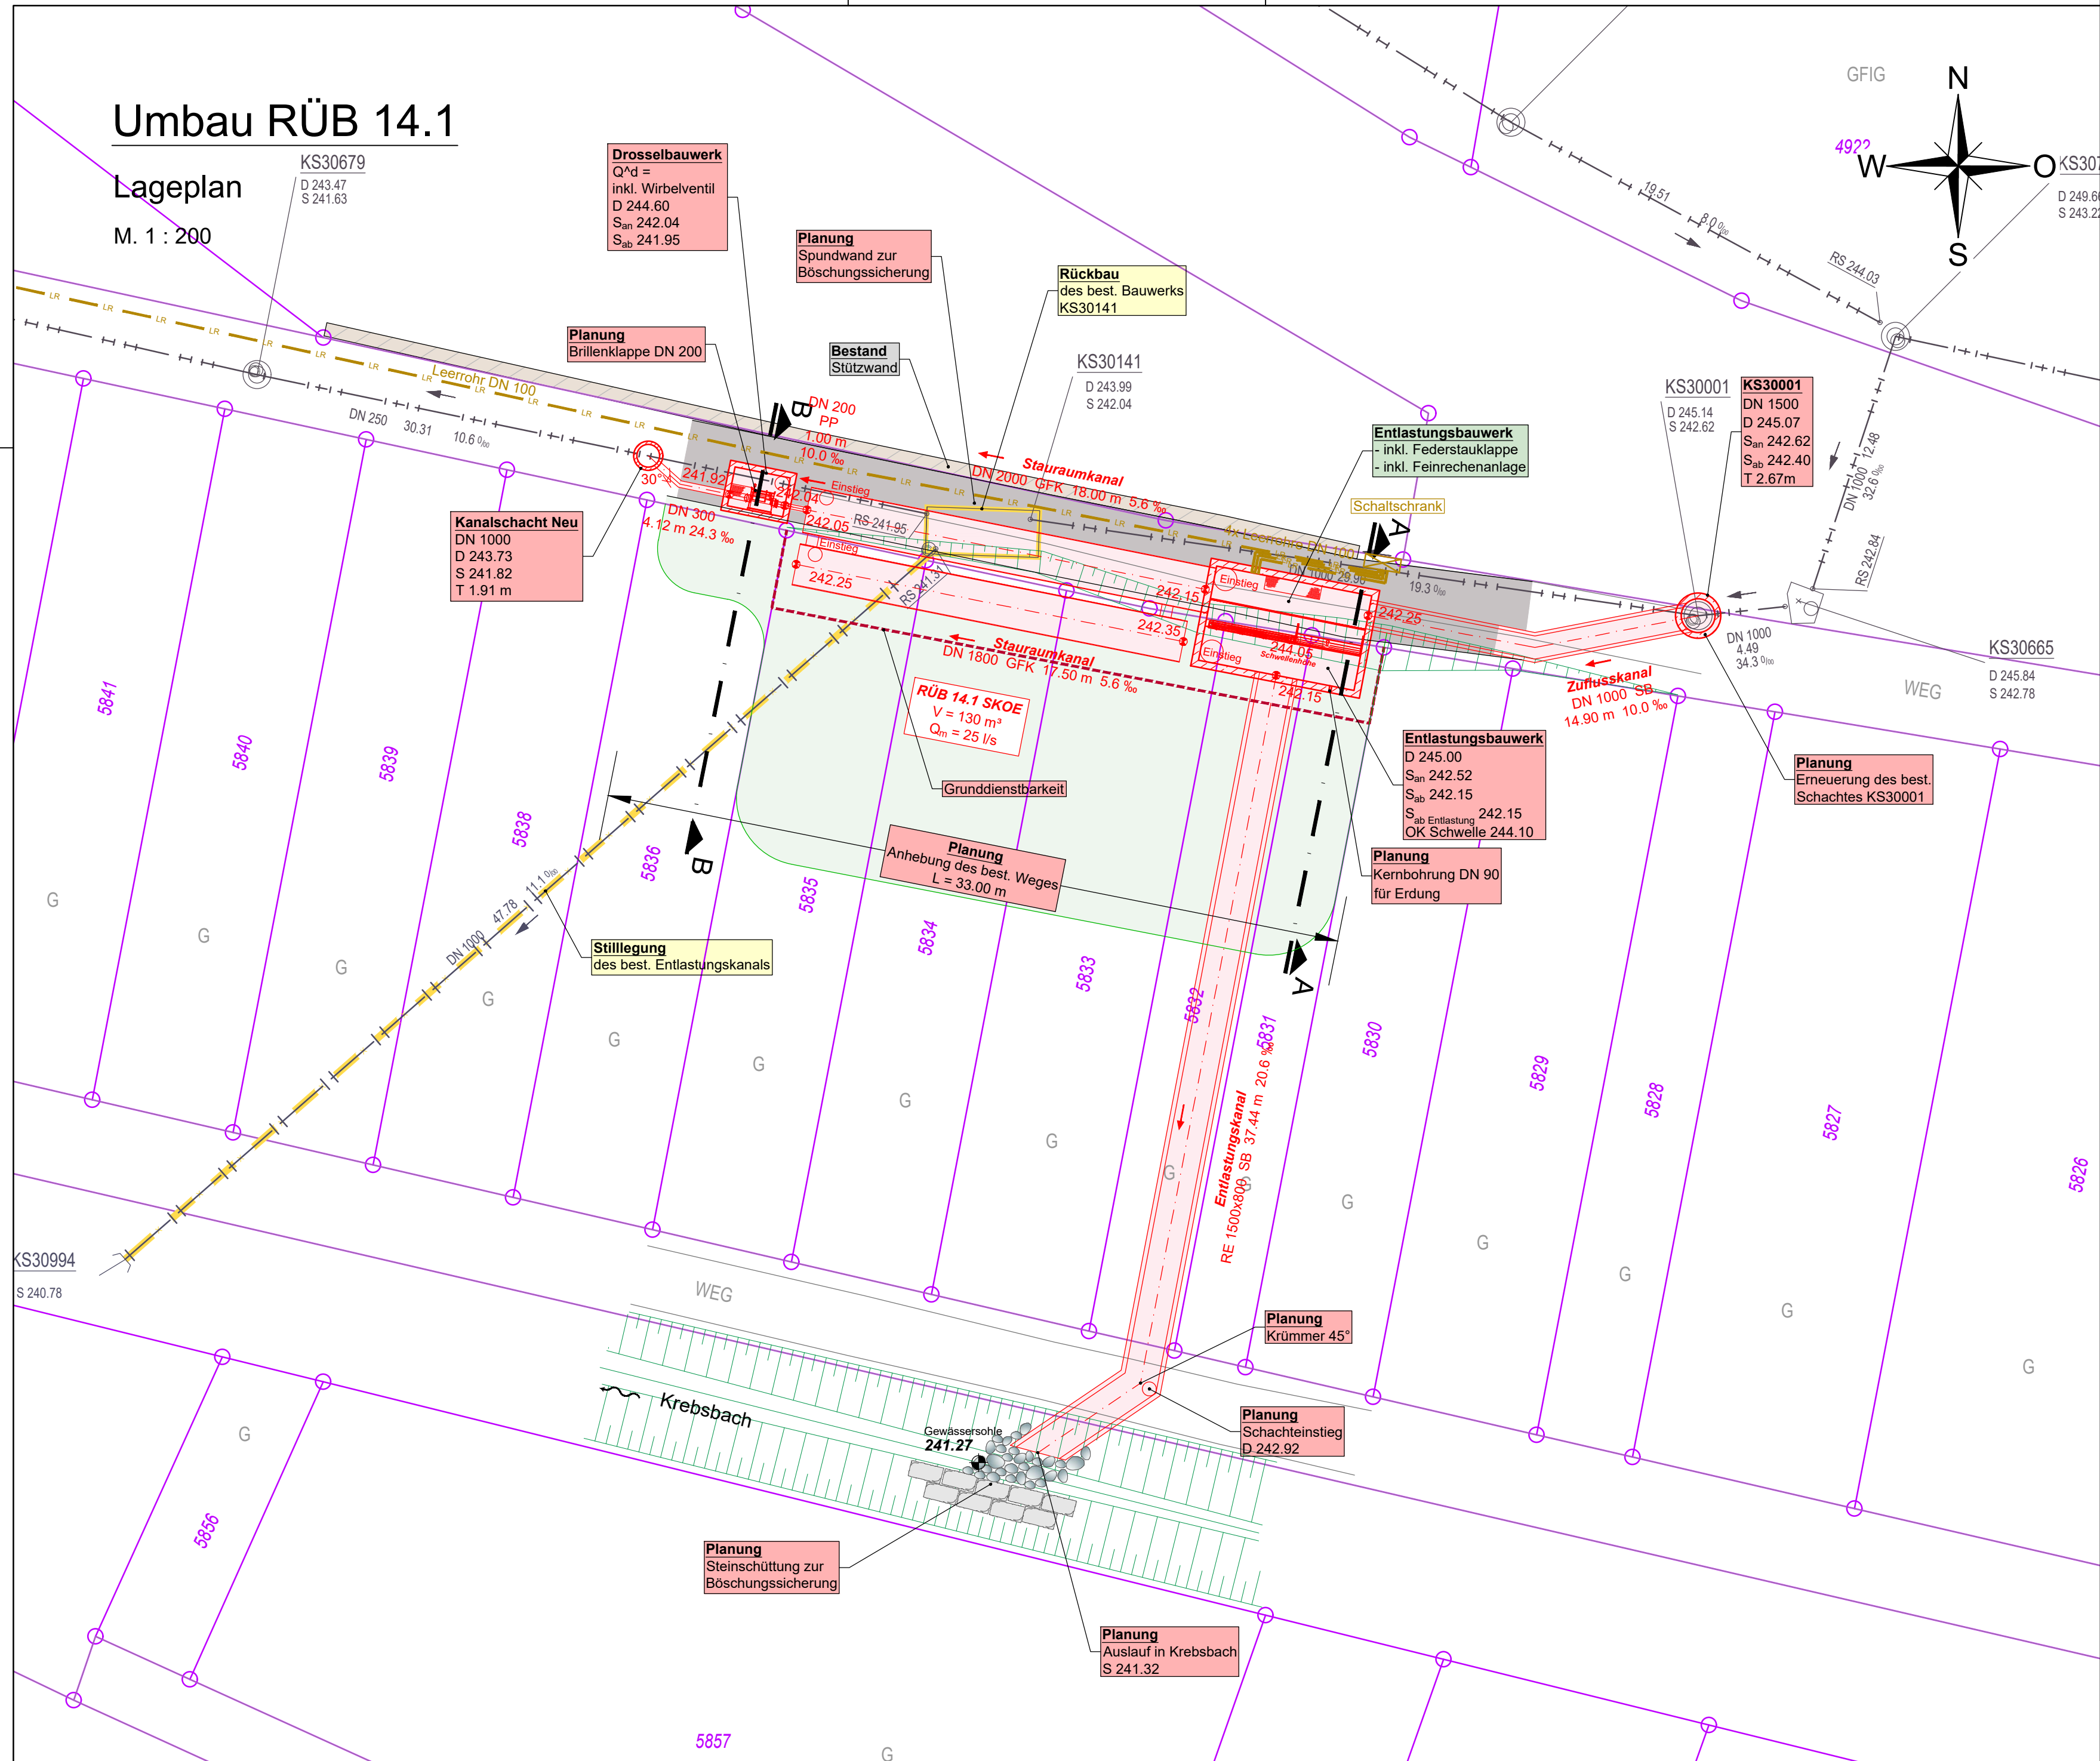

ALLE MAßE SIND BAUSEITS ZU PRÜFEN !

Vermessung und Kataster liegen im UTM-Format vor!

Index	Änderungsbeschreibung	Sachbearb.	Plan erstellt	Datum

Fertigung	Leistungsphase	Projekt Nr.	Anlage
	Entwurfsplanung	IB WI 23110	---

WILLAREDT INGENIEURE PartG mbB
Beratende Ingenieure für Bauwesen, Infrastrukturplanung und Umwelttechnik

Beratung - Planung - Baubewachung

VBI

Kleines Feldlein 3
74889 Sinsheim
Telefon: 07261 / 685-0
Telefax: 07261 / 685-99
E-Mail: info@ib-willaredt.de
Internet: www.ib-willaredt.de

Bauherr: **Stadt Bad Rappenau**

Projekt: **Umbau RÜB Obe 14.1
ST Obergimpfern**

Lageplan

Sachbearbeiter	Plan erstellt	Maßstab	Plangröße
Schuster	Machauer	1 : 200	673x400 (0.27 m²)
Für den Bauherrn		Für den Planer	
		<p>WILLAREDT INGENIEURE PartG mbB</p> <p>INGEBW</p> <p><small>Ingenieurkollegium Baden-Württemberg</small></p>	
Sinsheim, den 11.09.2020			