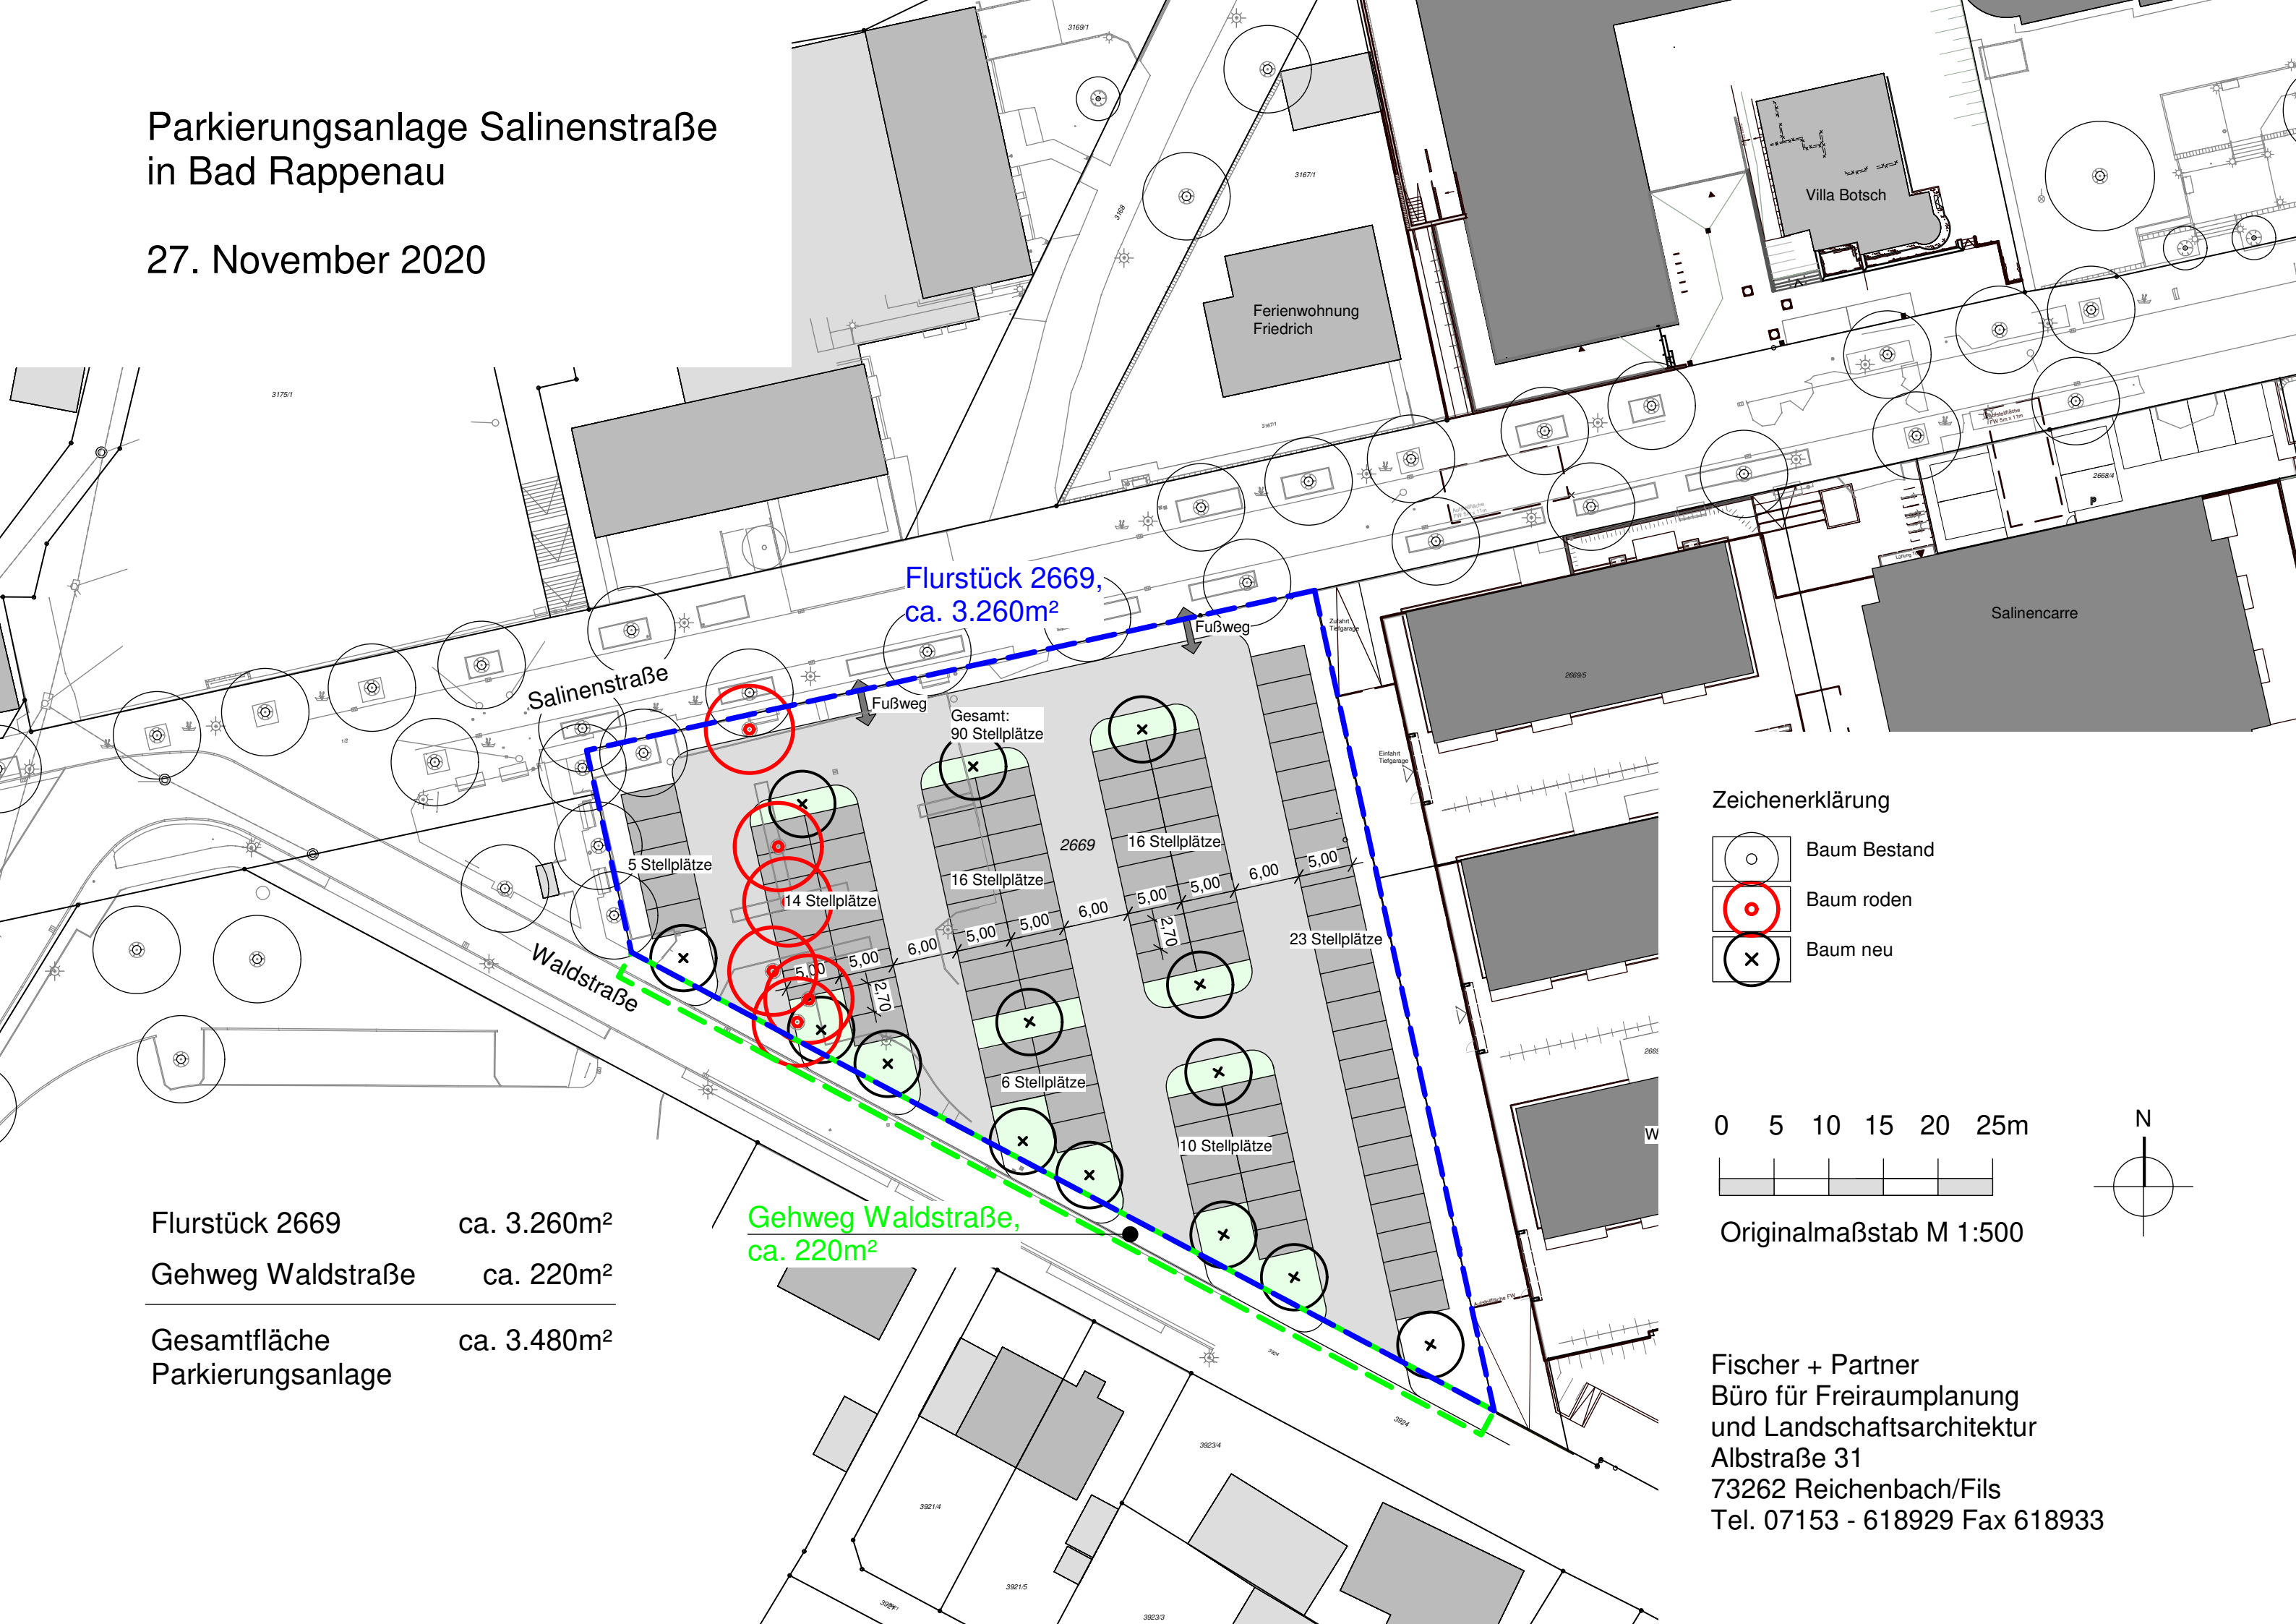


# Parkierungsanlage Salinenstraße in Bad Rappenau

27. November 2020



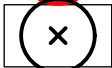


Flurstück 2669,  
ca. 3.260m<sup>2</sup>

Gehweg Waldstraße,  
ca. 220m<sup>2</sup>

Flurstück 2669	ca. 3.260m <sup>2</sup>
Gehweg Waldstraße	ca. 220m <sup>2</sup>
<b>Gesamtfläche Parkierungsanlage</b>	<b>ca. 3.480m<sup>2</sup></b>


### Zeichenerklärung

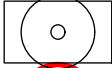-  Baum Bestand
-  Baum roden
-  Baum neu

0 5 10 15 20 25m



Originalmaßstab M 1:500

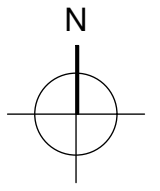

Fischer + Partner  
Büro für Freiraumplanung  
und Landschaftsarchitektur  
Albstraße 31  
73262 Reichenbach/Fils  
Tel. 07153 - 618929 Fax 618933