


4692

1765/18

1765/8

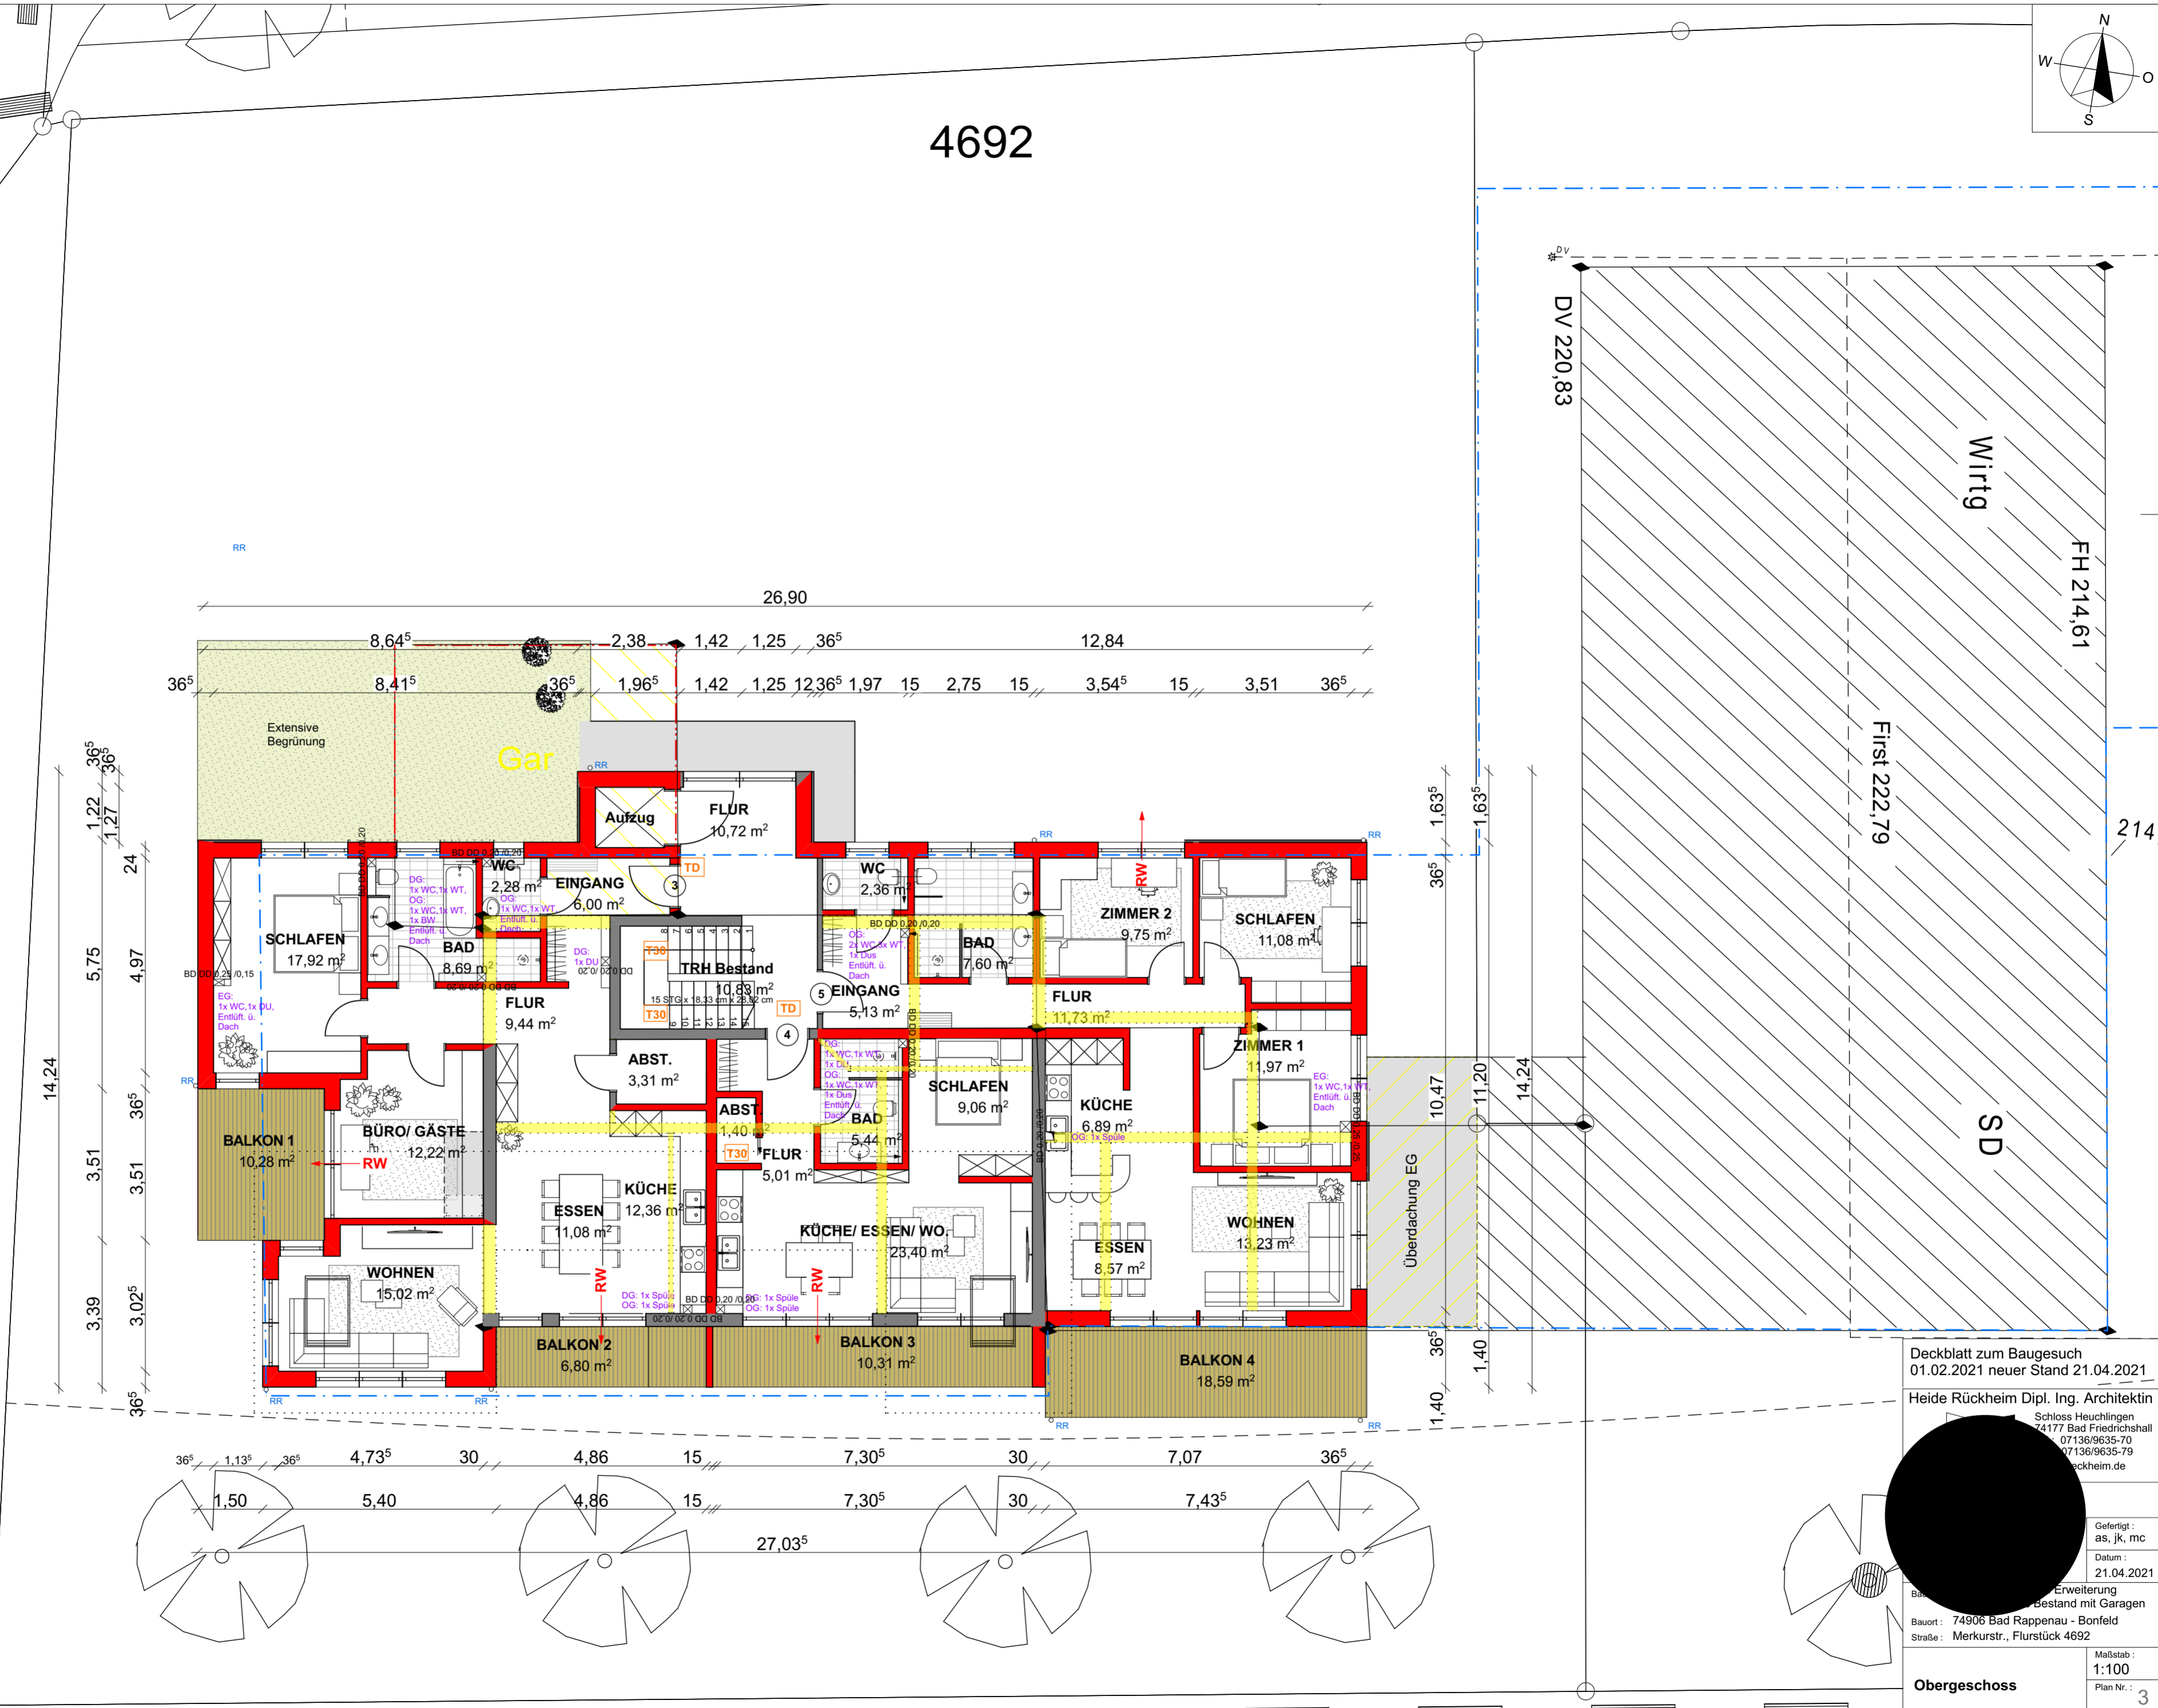

Deckblatt zum Baugesuch  
01.02.2021 neuer Stand 21.04.2021

Heide Rückheim Dipl. Ing. Architektin  
Schloss Heuchlingen  
74177 Bad Friedrichshall  
07136/9635-70  
07136/9635-79  
heide.rueckheim.de

Gefertigt: as, jk, mc  
Datum: 21.04.2021

Bauart: Erweiterung Bestand mit Garagen  
Bauort: 74906 Bad Rappenau - Bonfeld  
Straße: Merkurstr., Flurstück 4692

Maßstab: 1:100  
Plan Nr.: 3

**Obergeschoss**

Datum: 21.04.2021  
Unterschrift Architekt:

Datum: 21.04.2021  
Unterschrift Bauherr: