


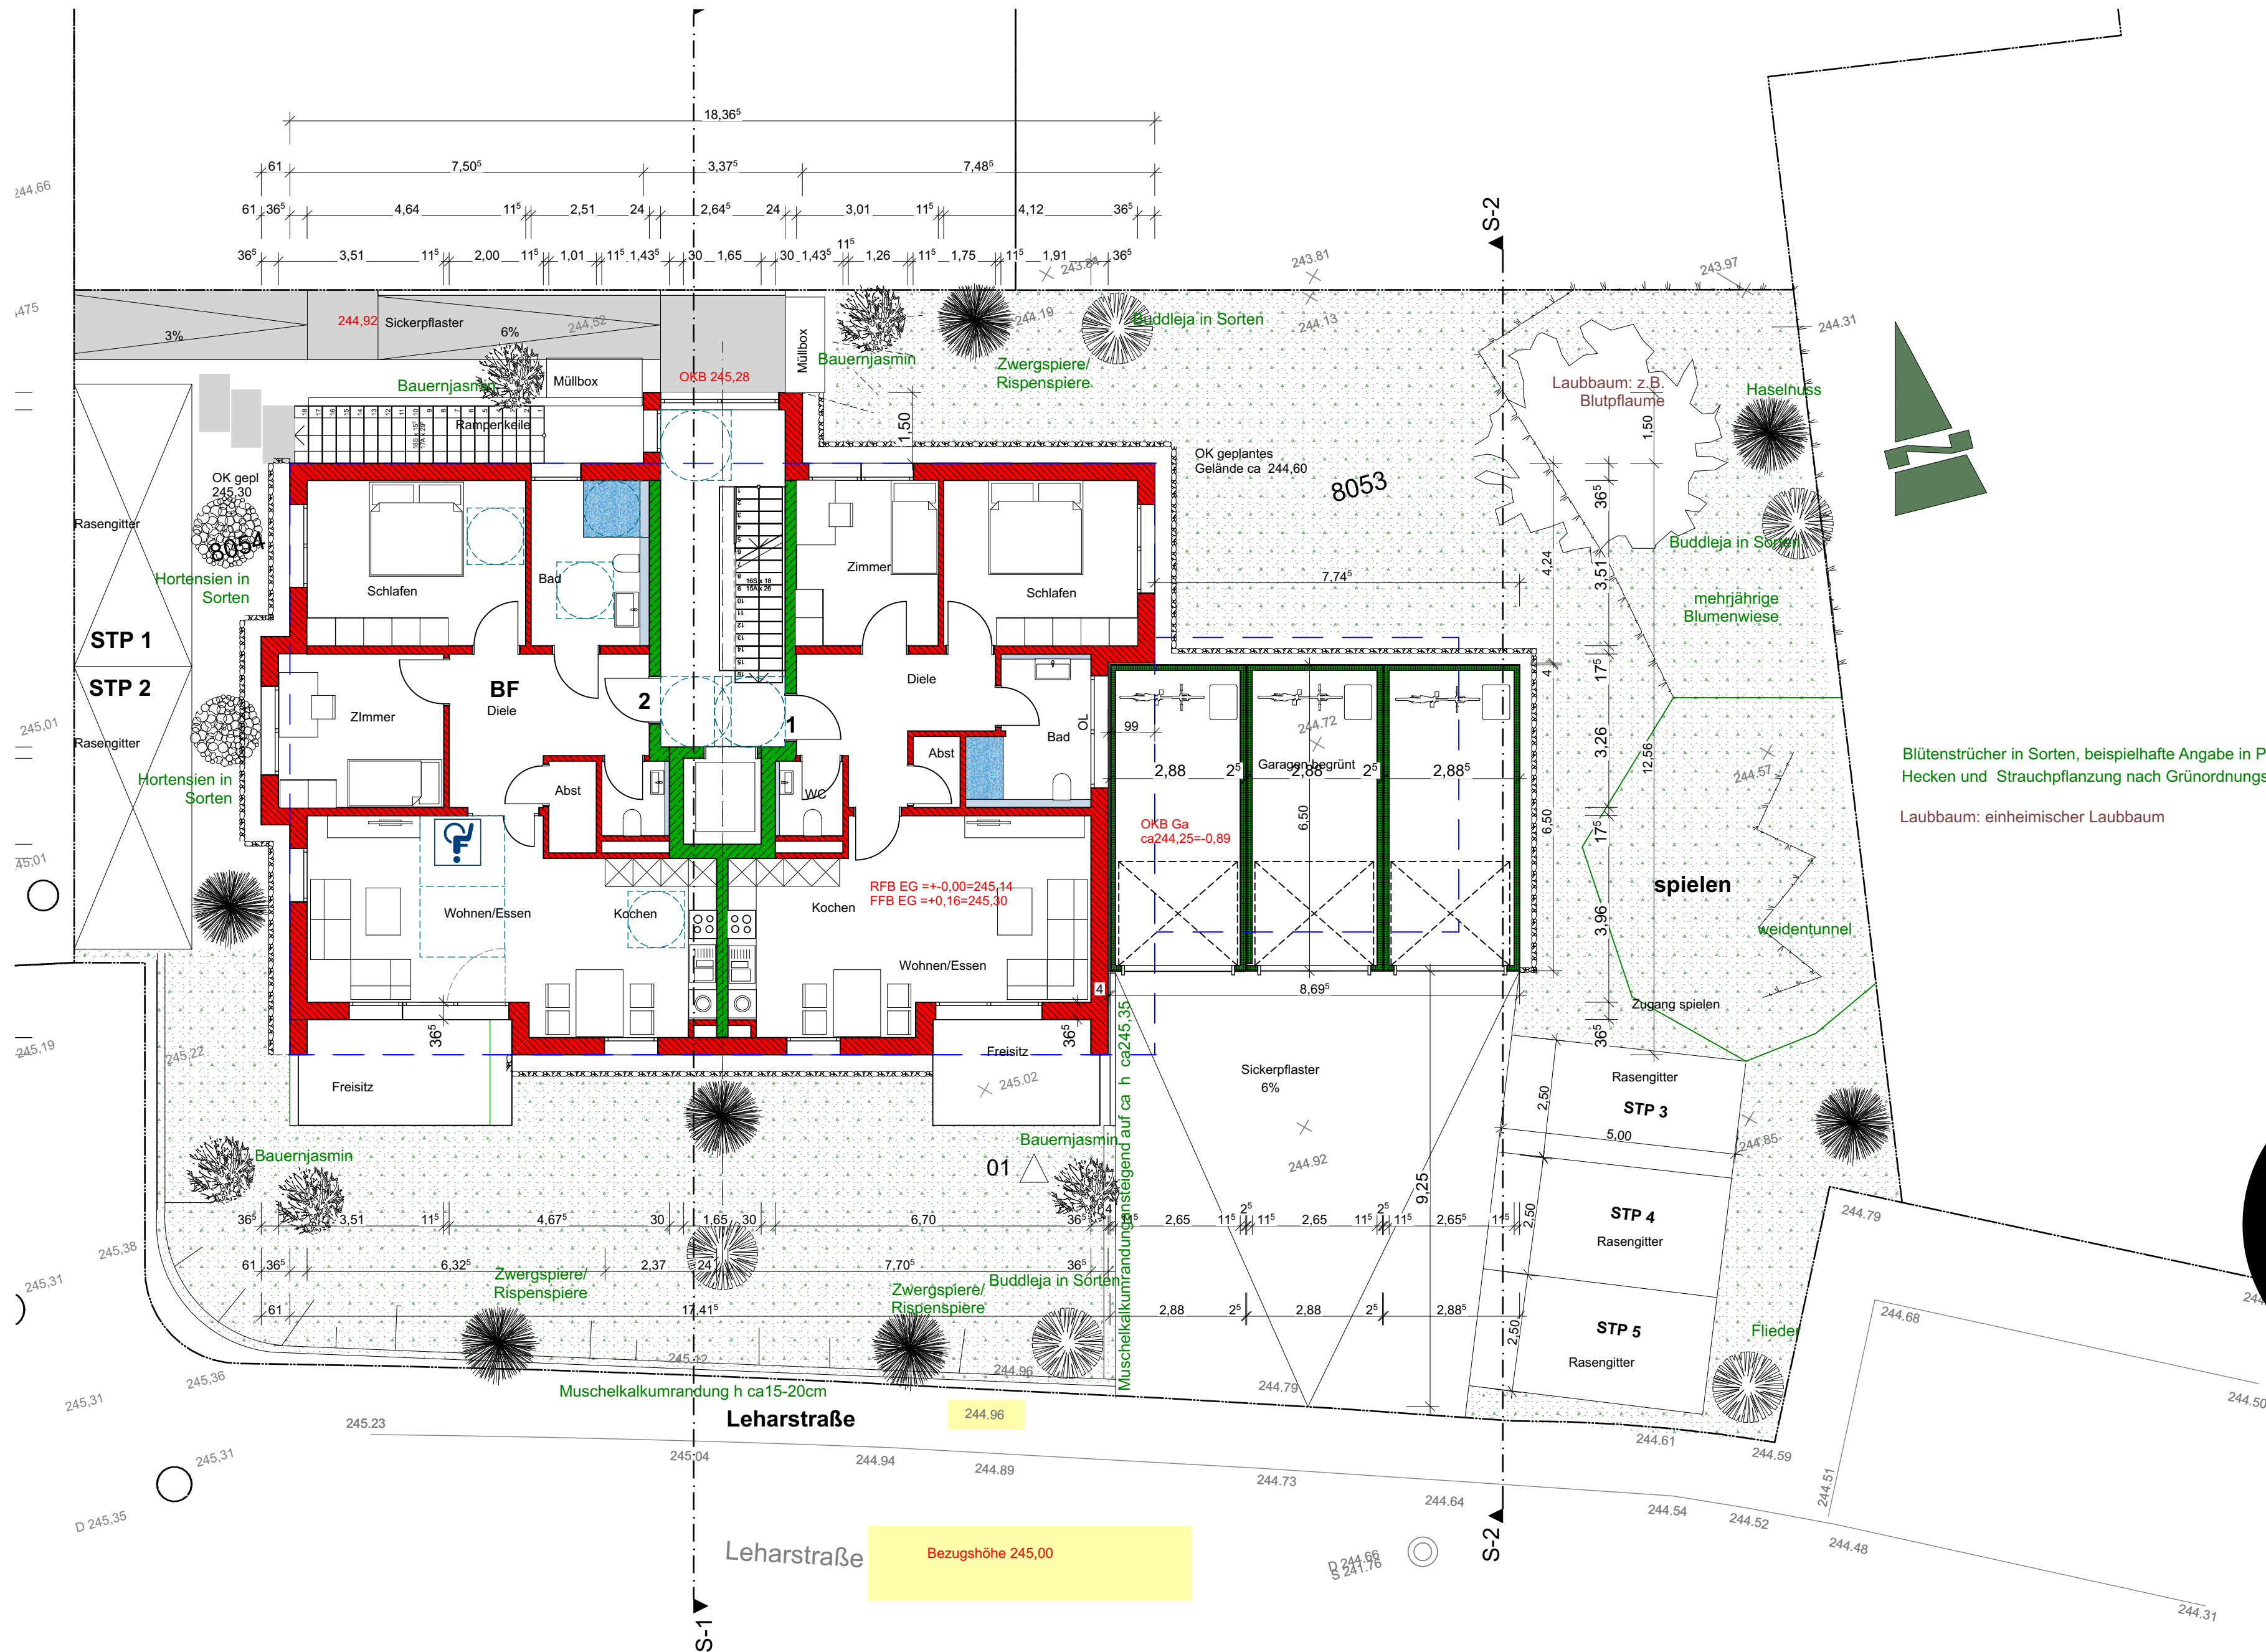

DECKBLATT: Änderung Stellplätze, Garage :26.7.2021

Bauvorhaben :
Erstellung von
einem 5 Familienhaus mit
3 Garagen und Stellplätzen

Leharstraße . Flst 8053 und 8054
74906 Bad Rappenau

Erdgeschoss M 1:100

Bauherr : Stellplätze , Garage , Änderung
anerkannt : 26.7.2021

Planverfasser: Stellplätze , Garage , geändert :
26.7.2021

gefertigt, leingarten . den 10.4.2021

ahf
ARCHITEKTUR
Dipl. Ing (FH) - Architektin
A. Häußermann-Fischer
Eppinger Straße 83/1
74211 leingarten
tel:07131/401434
fax:07131/740494
mail: info@ahfarchitektur.de