



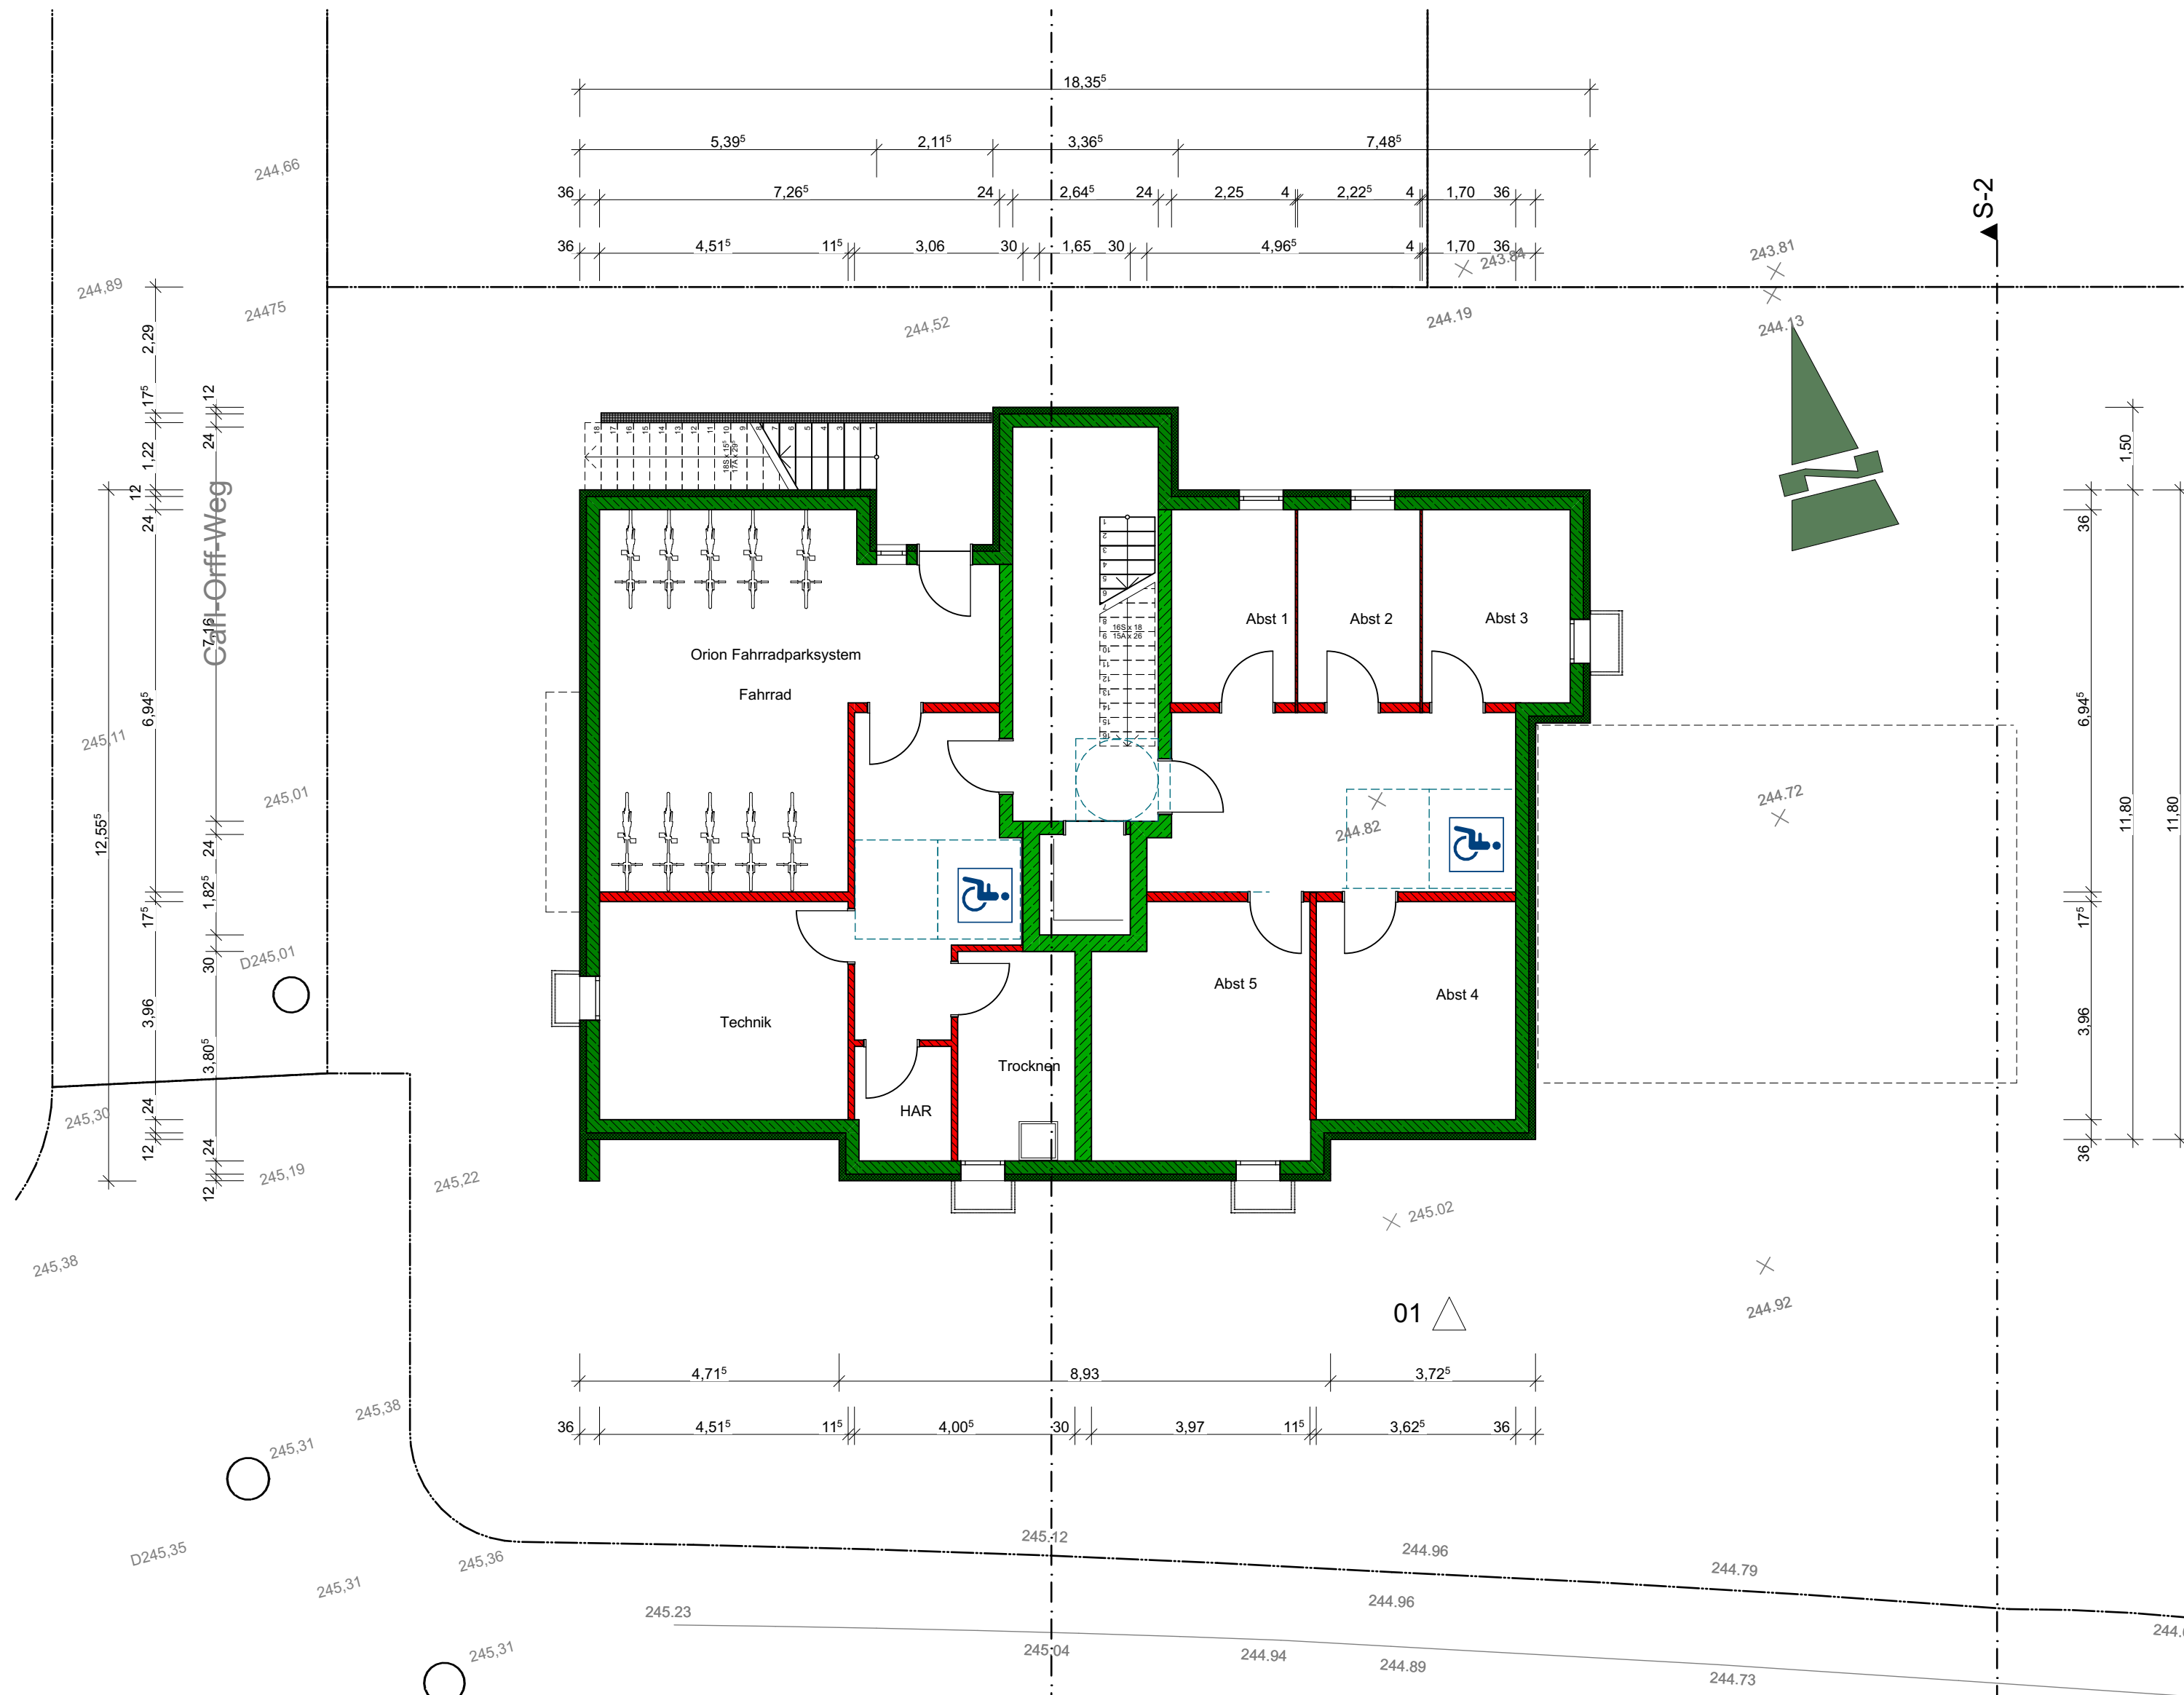

Bauvorhaben :
Erstellung von
einem 5 Familienhaus mit
3 Garagen und Stellplätzen

Leharstraße . Flst 8053 und 8054
74906 Bad Rappenau

Untergeschoss M 1:00

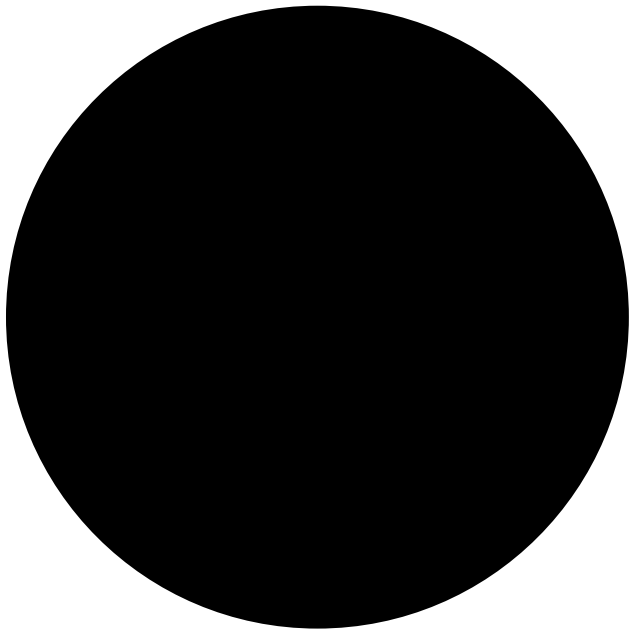

Planverfasser:
gefertigt, leingarten . den 10.4.2021

ahf
ARCHITEKTUR

Dipl. Ing (FH) - Architektin
A. Häußermann-Fischer
Eppinger Straße 83/1
74211 leingarten
tel:07131/401434
fax:07131/740494
mail: info@ahf-architektur.de