



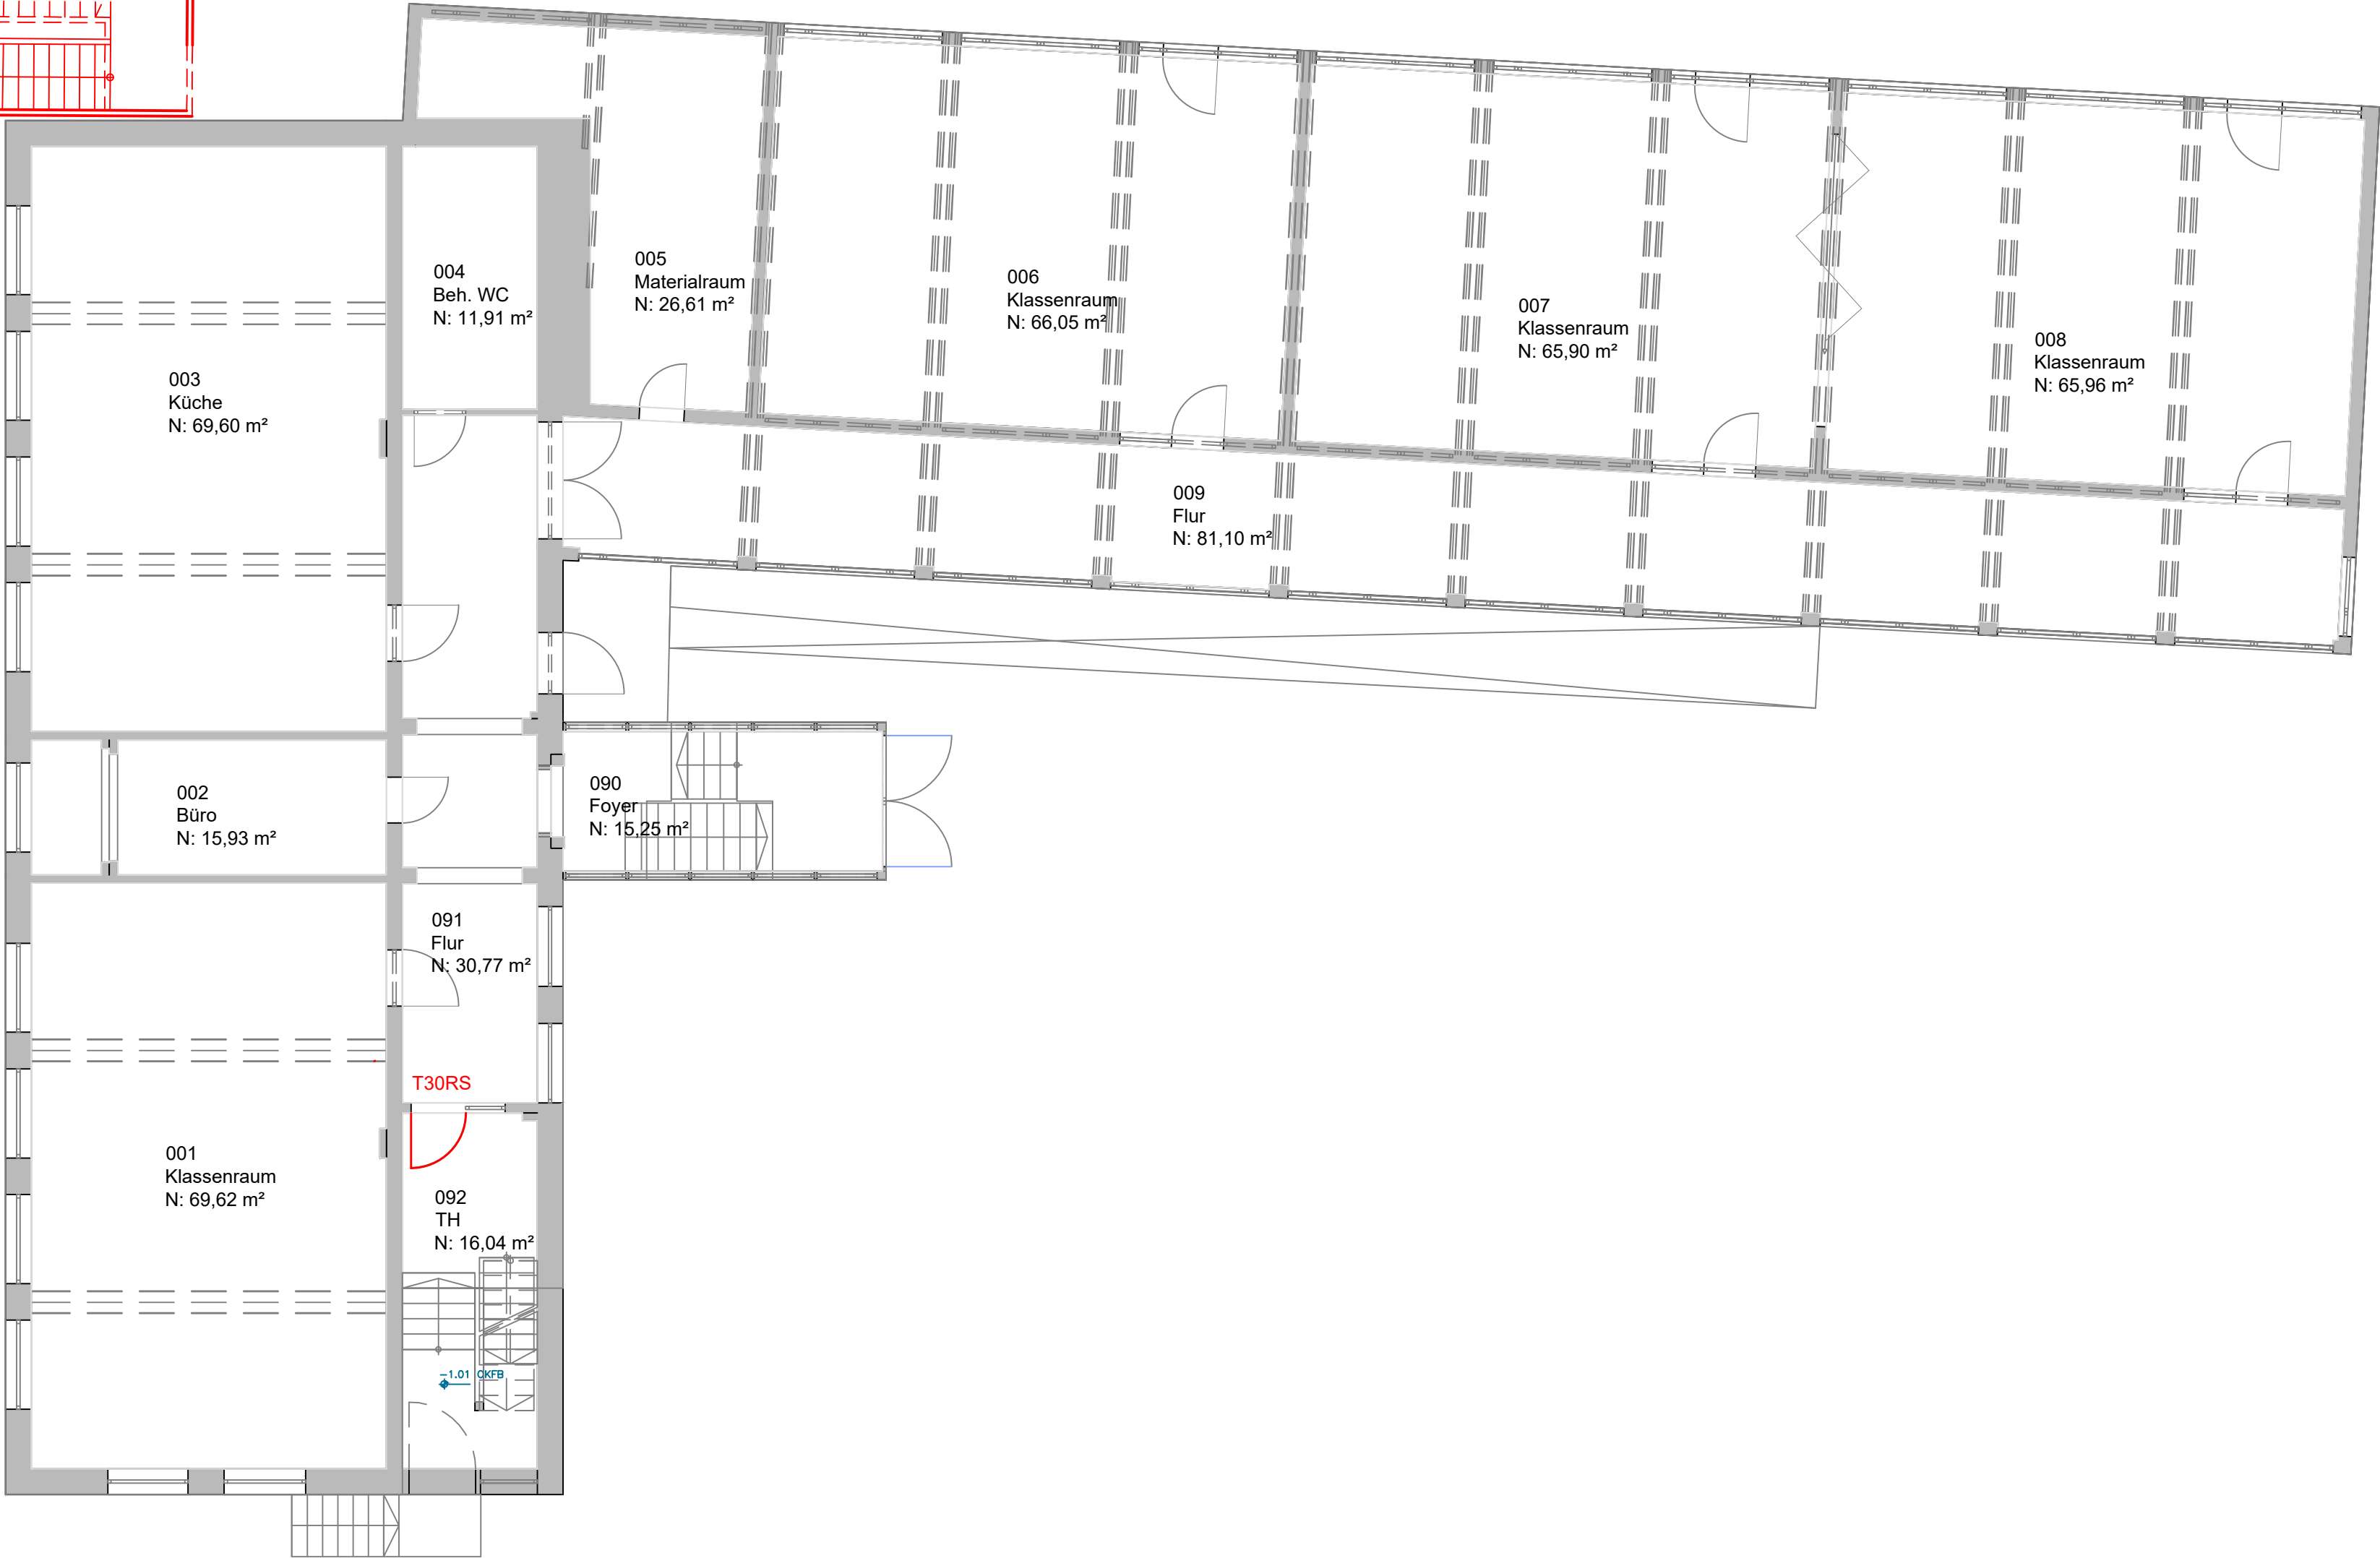

Datum	Gezeichnet	Geprüft
31.08.2021		
	Brandschutz- und Sanierungsmaßnahmen	
Zeichnung	Grundschule Fürfeld Sinsheimer Str. 16 74906 Bad Rappenau, Fürfeld	
Erdgeschoß		

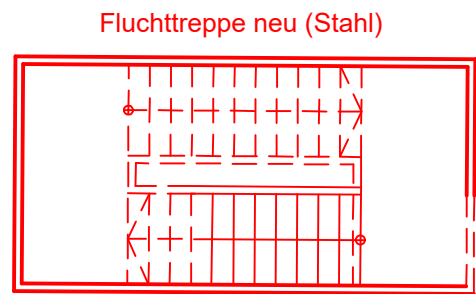

Maßstab
1:100
Maßeinheit
m