Lageplan

Sedimentationsbecken

M. 1 : 250

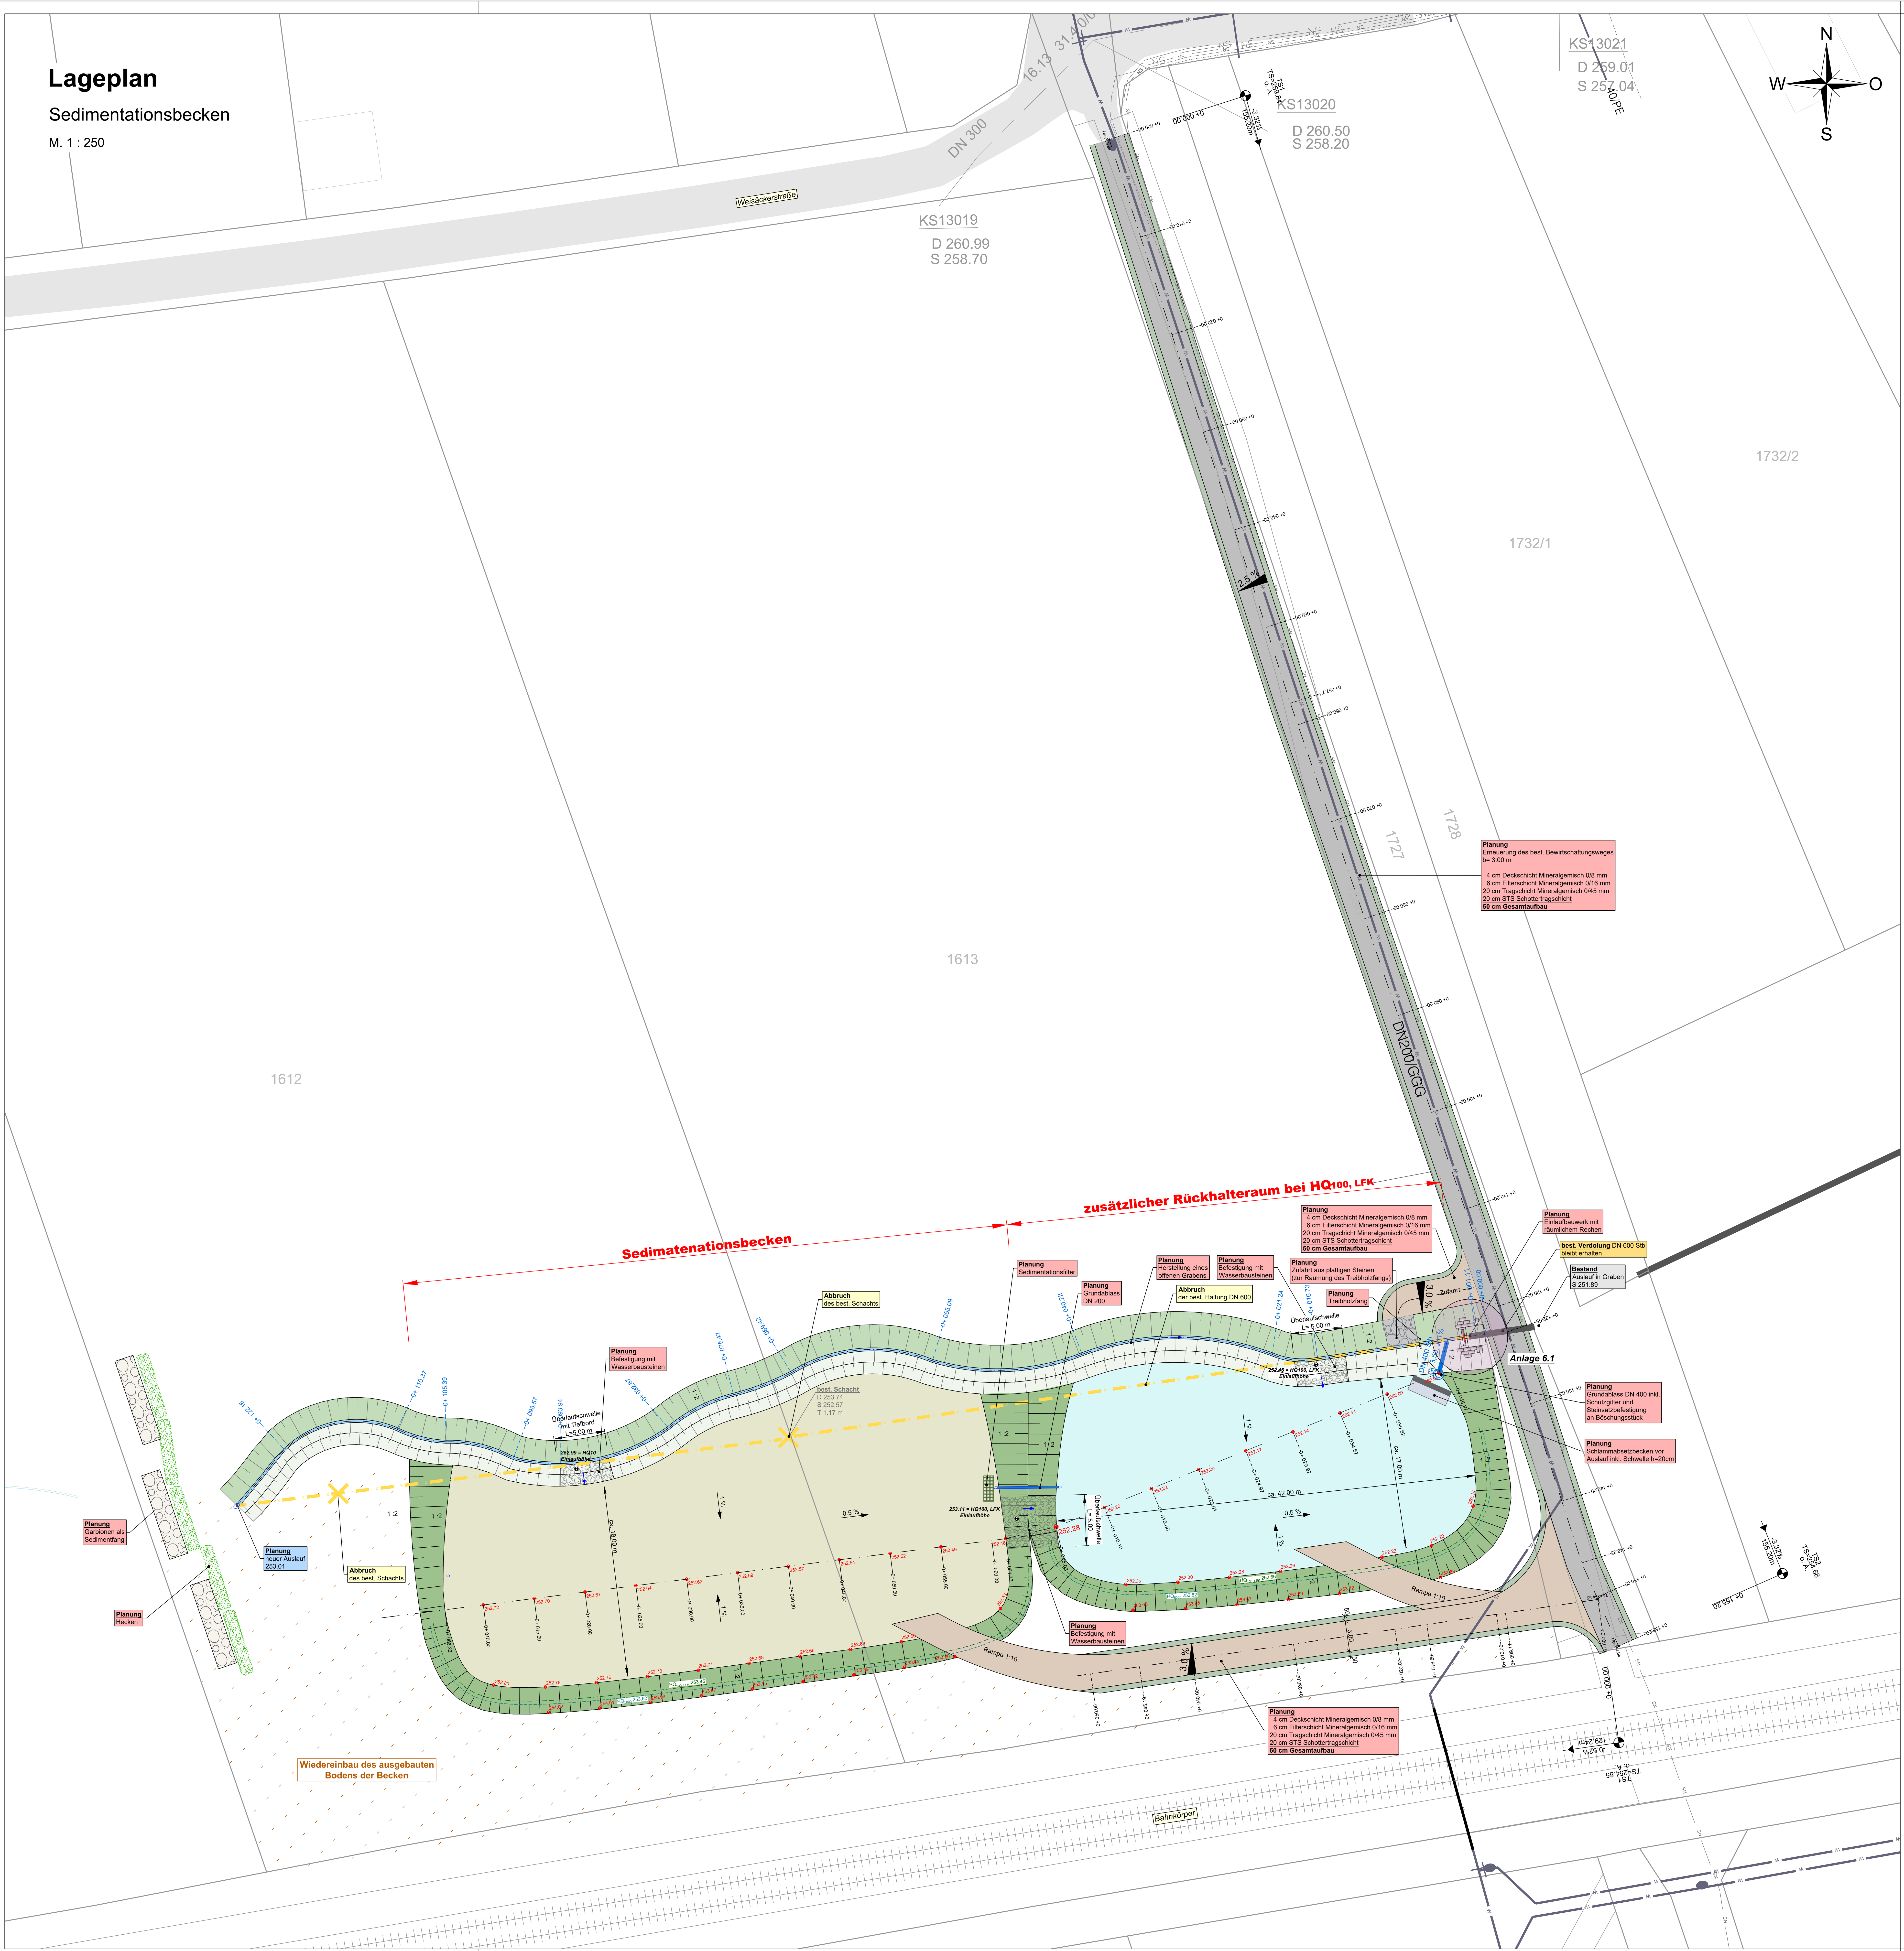

LEGENDE

Bestand

- Gebäude
- Böschung
- Straße

Planung

- Straße / Radweg
- Bankett
- Grabenböschung
- Böschungen der Becken
- Graben
- Becken 1+2
- Becken 3

Versorungsleitungen

- Wasserleitung
- Niederspannungsleitung

Die genaue Lage der Wasserhauptleitung sowie deren Hausanschlüsse wird durch den AG bzw. der örtlichen Bauüberwachung vor Ort festgelegt.
Die Leitungstrassen sind auf dem Lageplan lediglich in **ungefährer Lage** eingetragen!

Die Lage der Ver- und Entsorgungsleitungen / -kabel ist aus Bestandsplänen der jeweiligen Versorgungsträger digitalisiert.
Für die Richtigkeit der Angaben übernehmen wir ***keine Gewähr***!

Vermessung und Kataster liegen in UTM vor!

ALLE MAßE SIND BAUSEITS ZU PRÜFEN !

Index	Änderungsbeschreibung	Sachbearb.	Plan erstellt	Datum

Fertigung	Leistungsphase	Projekt Nr.	Anlage
---	Ausführungsplanung	IB WI 23111	3.2

WILLAREDT INGENIEURE PartG mbB
Beratende Ingenieure für Bauwesen, Infrastrukturplanung und Umwelttechnik
Beratung · Planung · Bauüberwachung
VBI
Kleines Feldlein 3
74889 Sinsheim
Telefon: 07261 / 685-0
Telefax: 07261 / 685-99
E-Mail: info@ib-willaredt.de
Internet: www.ib-willaredt.de

Bauherr: **Stadt Bad Rappenau**

Projekt: Hochwasserschutzmaßnahme "Zehn Morgen"
Stadt Bad Rappenau; ST Babstadt

Lageplan
Gestaltung Sedimentationsbecken

Sachbearbeiter	Plan erstellt	Maßstab	Plangröße
Ueltzhöffer	Schneider/Nazari	1 : 250	950x765 (0.73 m²)

Für den Bauherrn

Für den Planer
WILLAREDT INGENIEURE PartG mbB
INGBW Ingenieurkammer Baden-Württemberg

Sinsheim im Juli 2021

Willaredt Ingenieure PartG mbB, Beratende Ingenieure für Bauwesen, Infrastrukturplanung und Umwelttechnik
Zeichnungsname: I:\Auftraggeber\Bad Rappenau\Babstadt\HRB Zehn Morgen\3.Bauleitung\Auto-Cad\Plan\Lageplan\A-Lageplan UTM.dwg
Layout: