


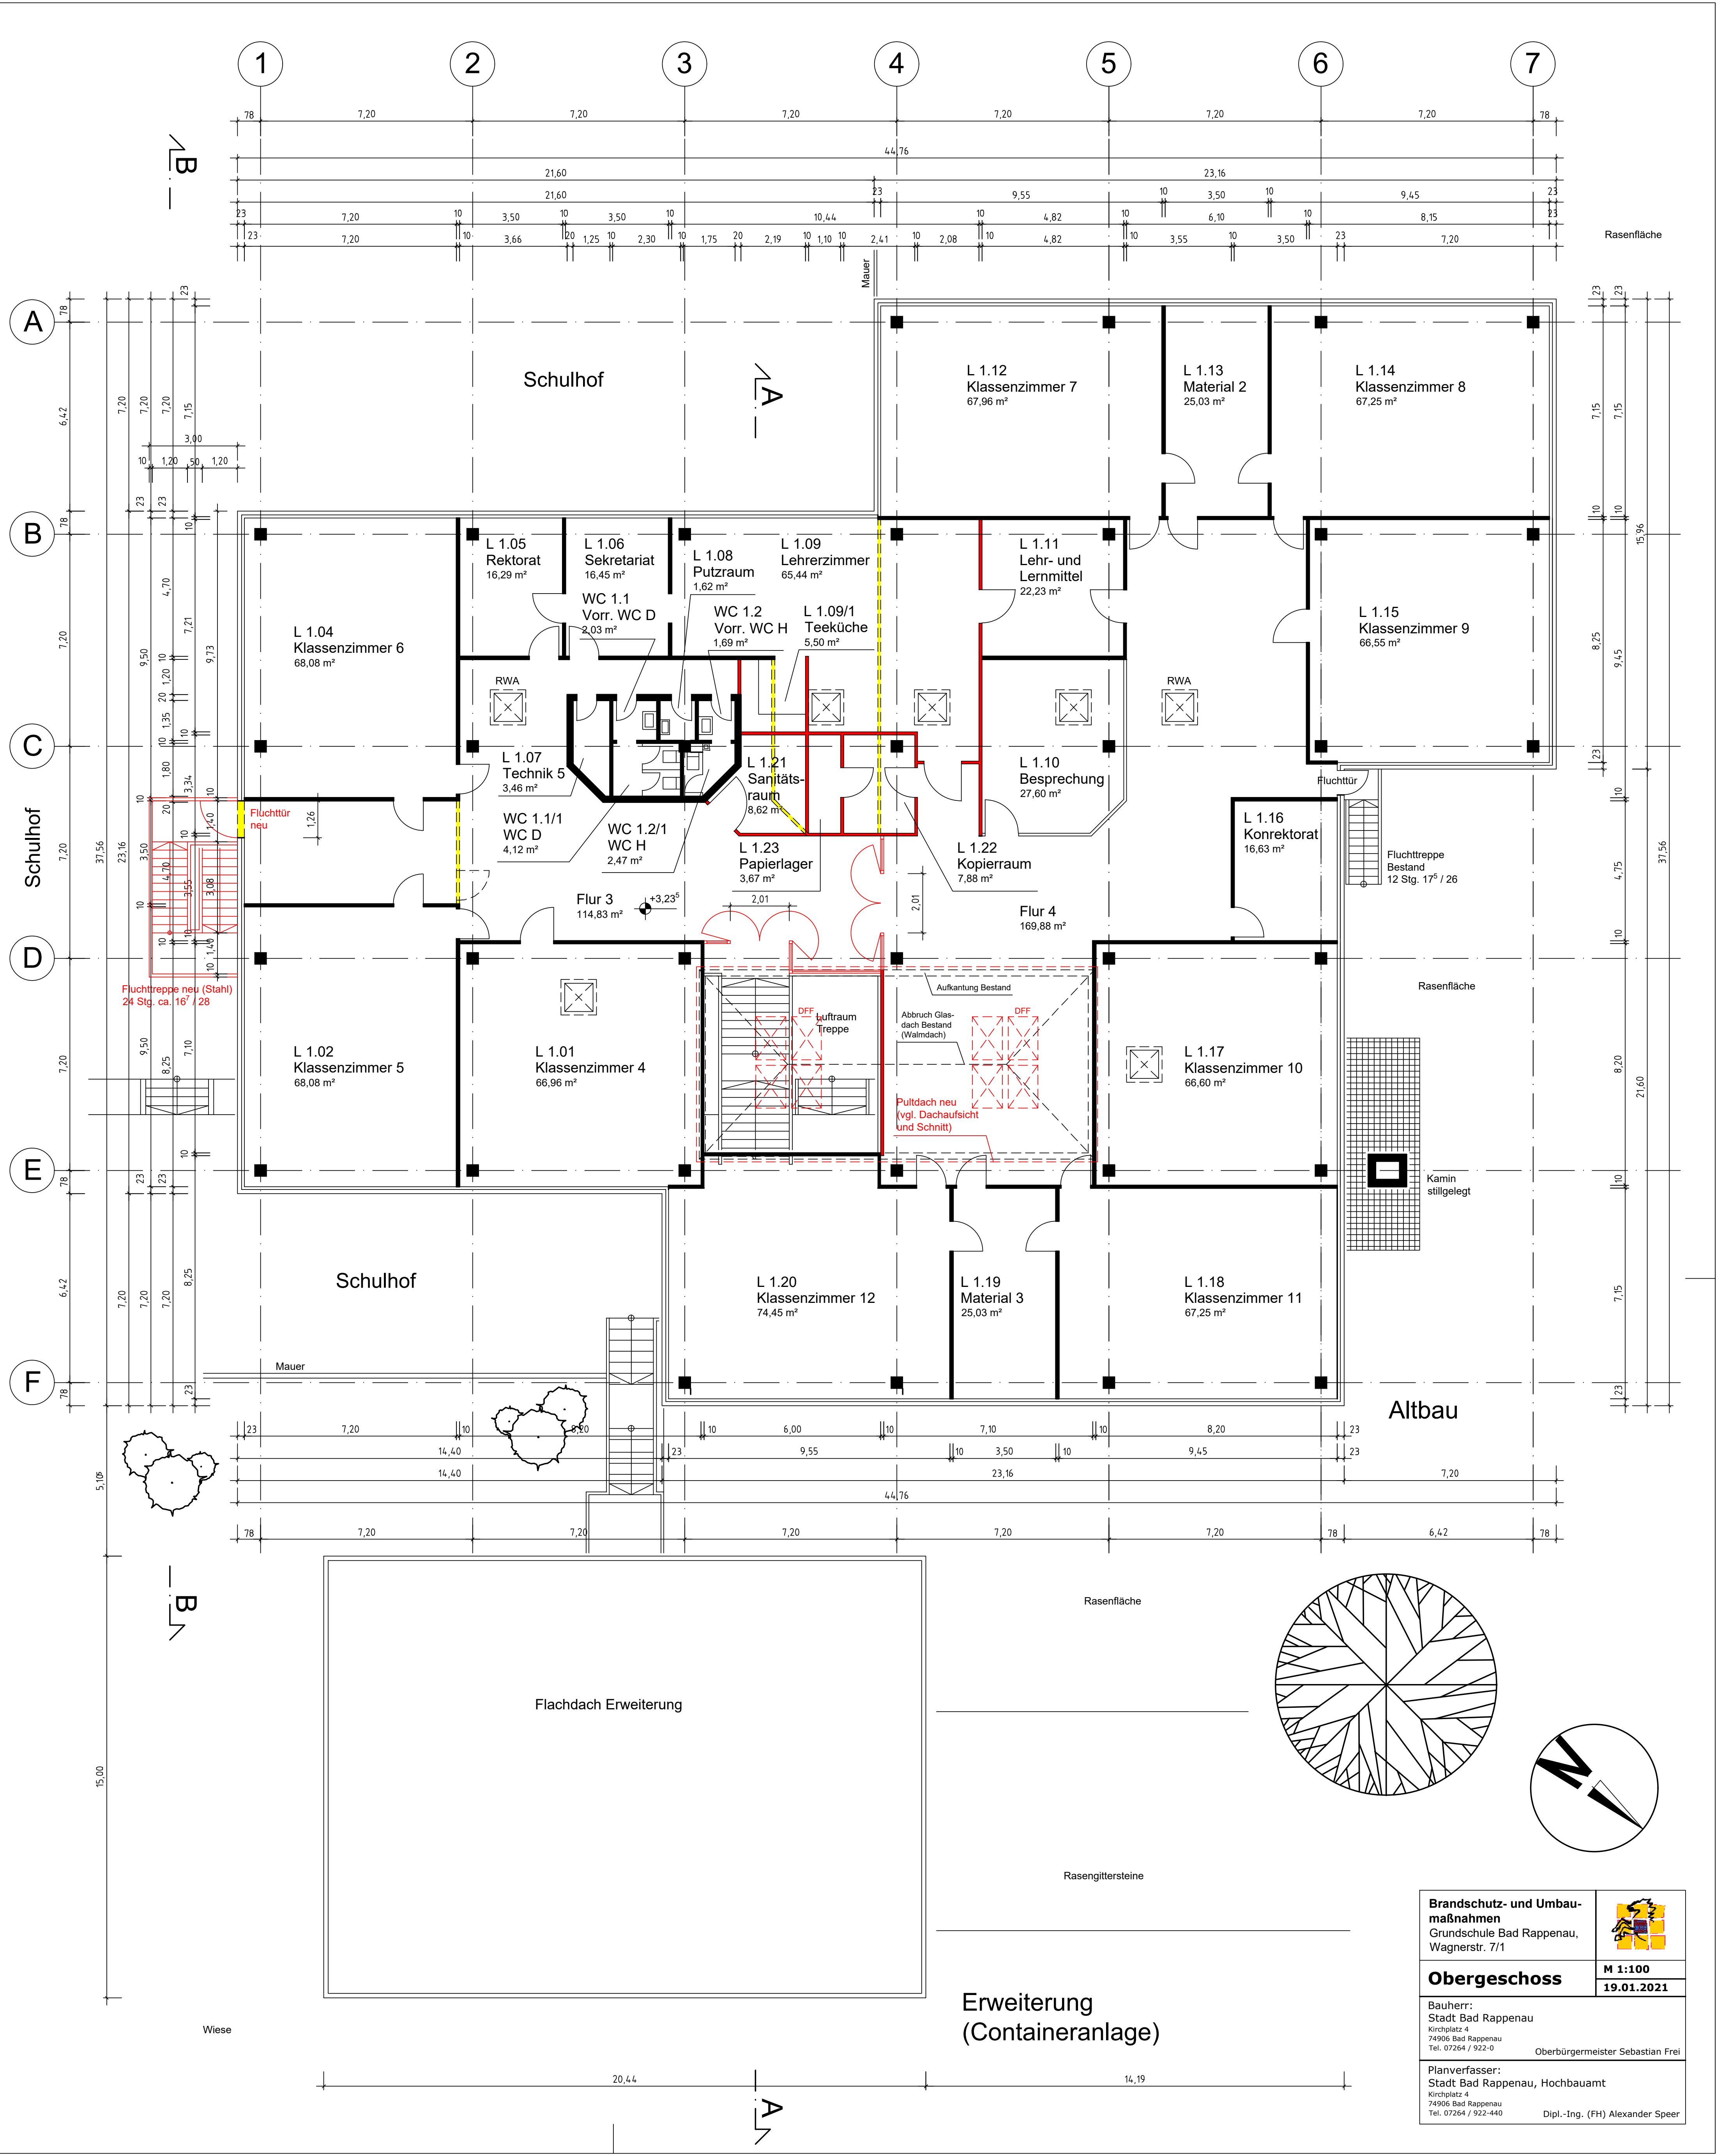

Brandschutz- und Umbau- maßnahmen Grundschule Bad Rappenau, Wagnerstr. 7/1		
Obergeschoss		
Bauherr: Stadt Bad Rappenau Kirchplatz 4 74906 Bad Rappenau Tel. 07264 / 922-0		M 1:100 19.01.2021
Planverfasser: Stadt Bad Rappenau, Hochbaumt Kirchplatz 4 74906 Bad Rappenau Tel. 07264 / 922-440		
Oberbürgermeister Sebastian Frei		Dipl.-Ing. (FH) Alexander Speer