


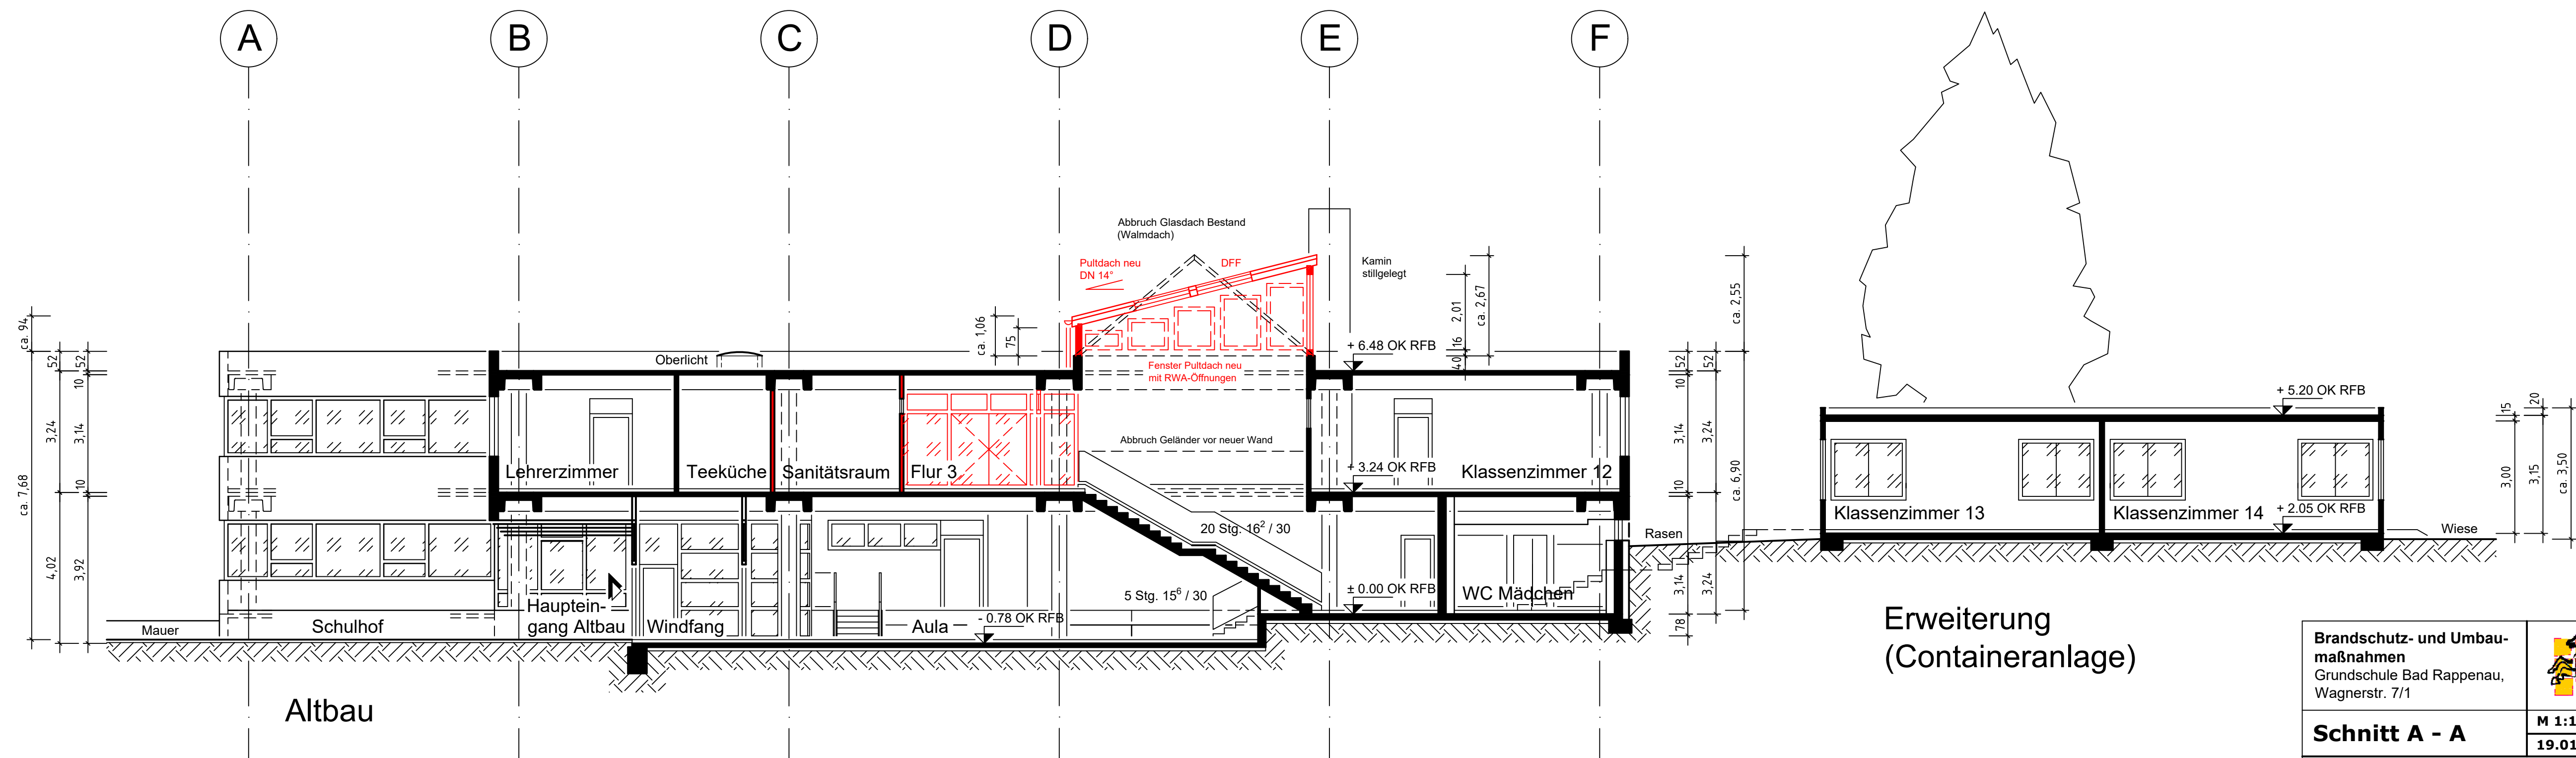

Schnitt A - A

Brandschutz- und Umbau- maßnahmen Grundschule Bad Rappenau, Wagnerstr. 7/1	
	M 1:100 19.01.2021
Bauherr: Stadt Bad Rappenau Kirchplatz 4 74906 Bad Rappenau Tel. 07264 / 922-0 Oberbürgermeister Sebastian Frei	
Planverfasser: Stadt Bad Rappenau, Hochbauamt Kirchplatz 4 74906 Bad Rappenau Tel. 07264 / 922-440 Dipl.-Ing. (FH) Alexander Speer	