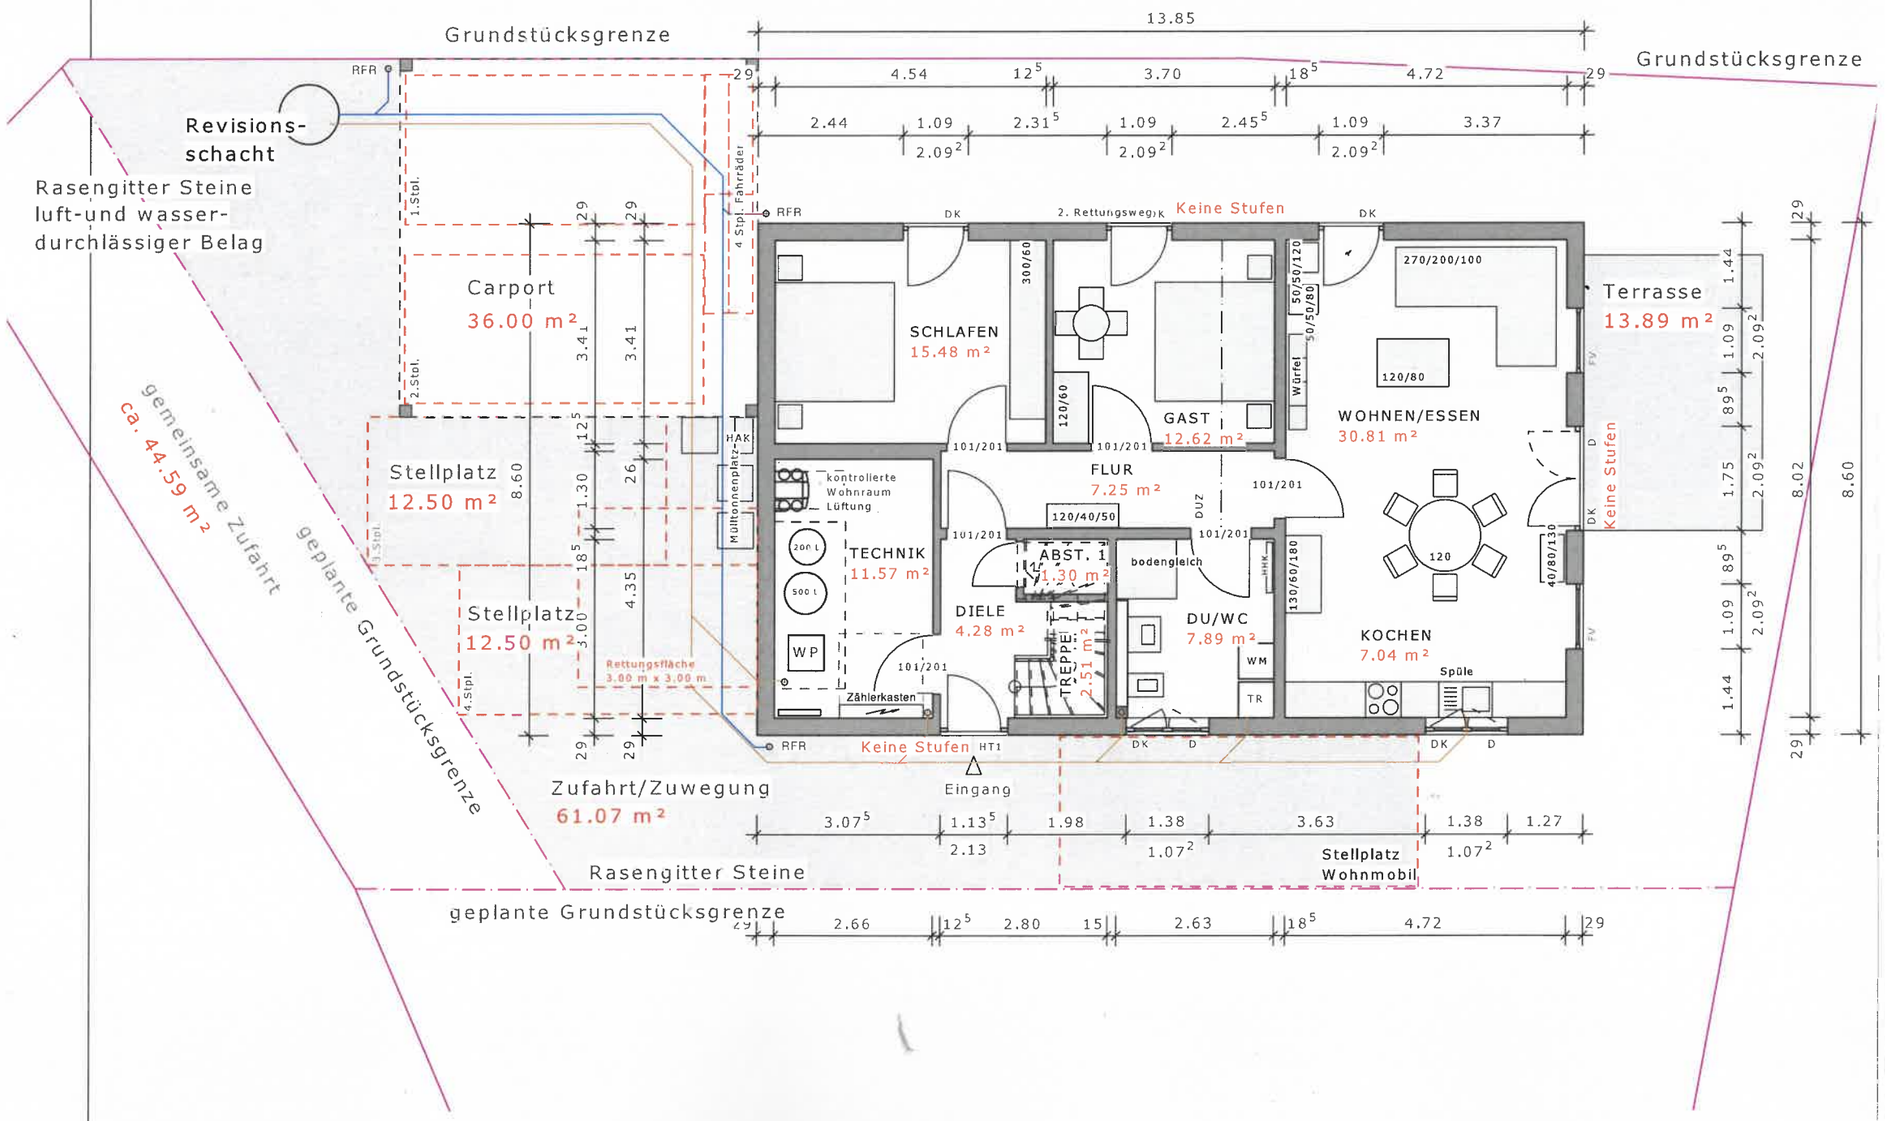

M 1:100

Grundriss Erdgeschoss

Keine Ausführungsplanung!