


# ANSICHT OSTEN

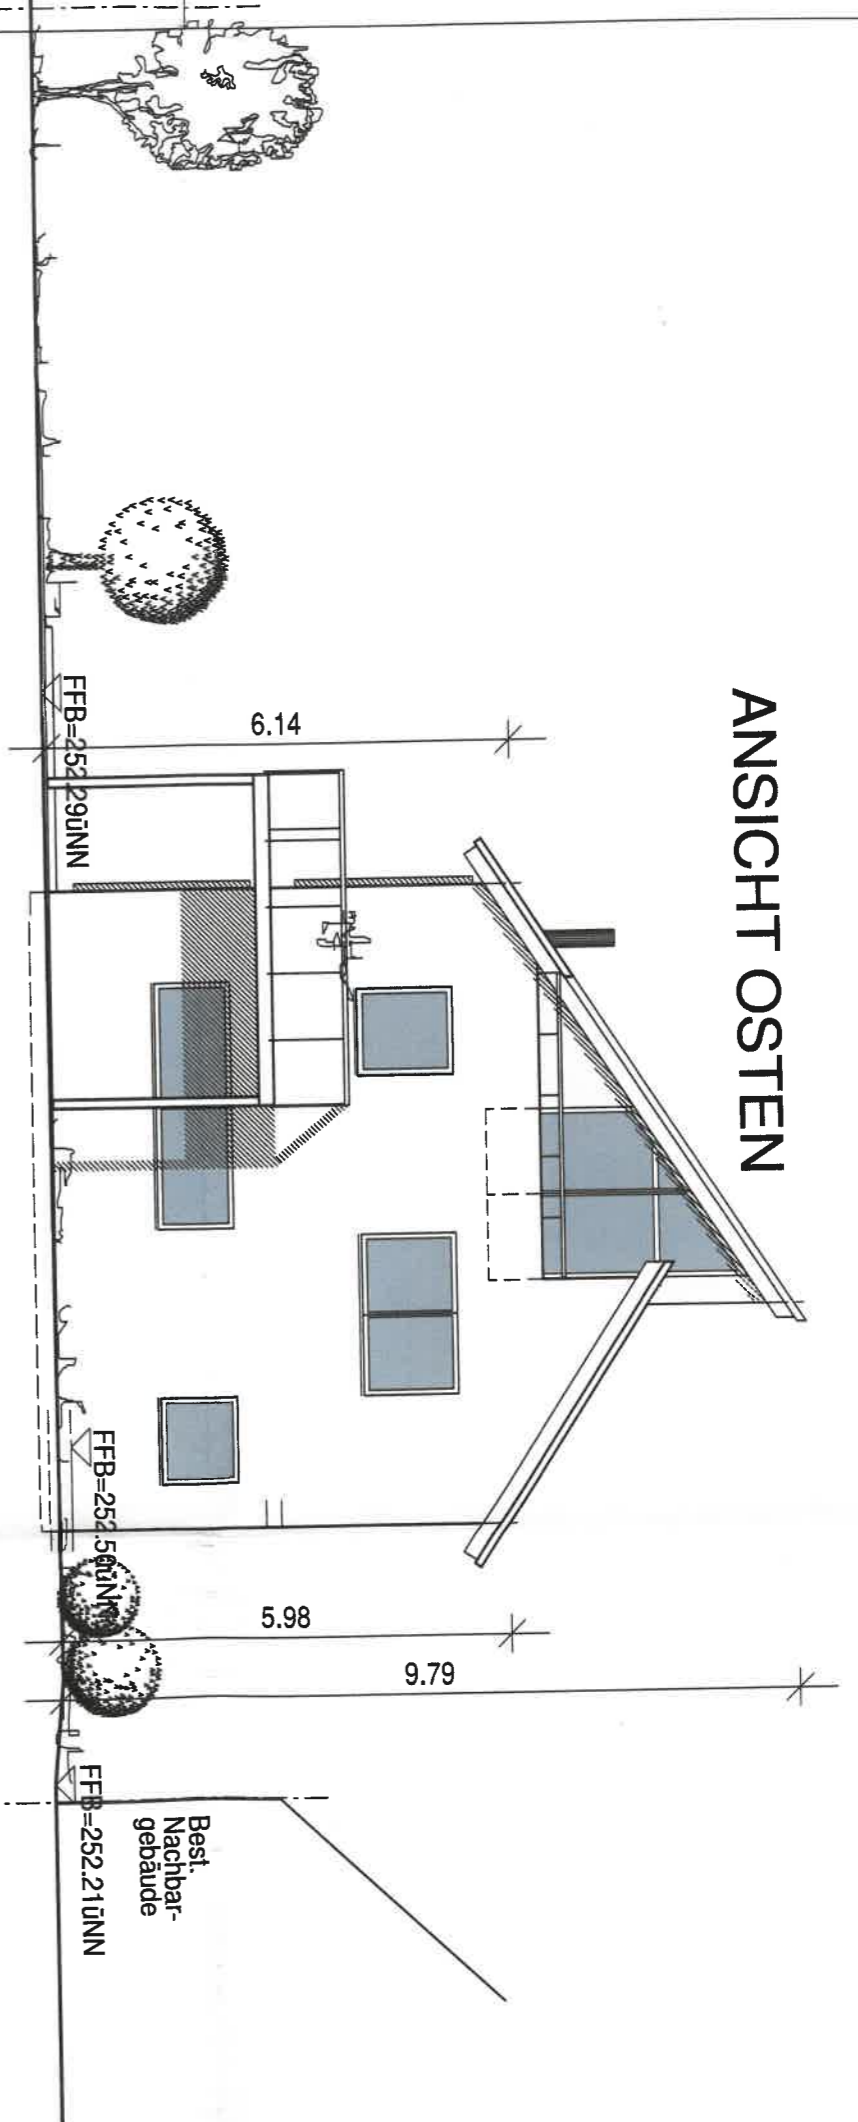

# ANSICHT WESTEN

