Lageplan - zeichnerischer Teil zum

☒ Genehmigungsverfahren (§2 LBOVVO) ☐ Kenntnisgabeverfahren (§1 LBOVVO)

Stadt / Gemeinde : Bad Rappenau
Gemarkung und Flur : Heinsheim
Landkreis : Heilbronn
Bebauungsplan : -----

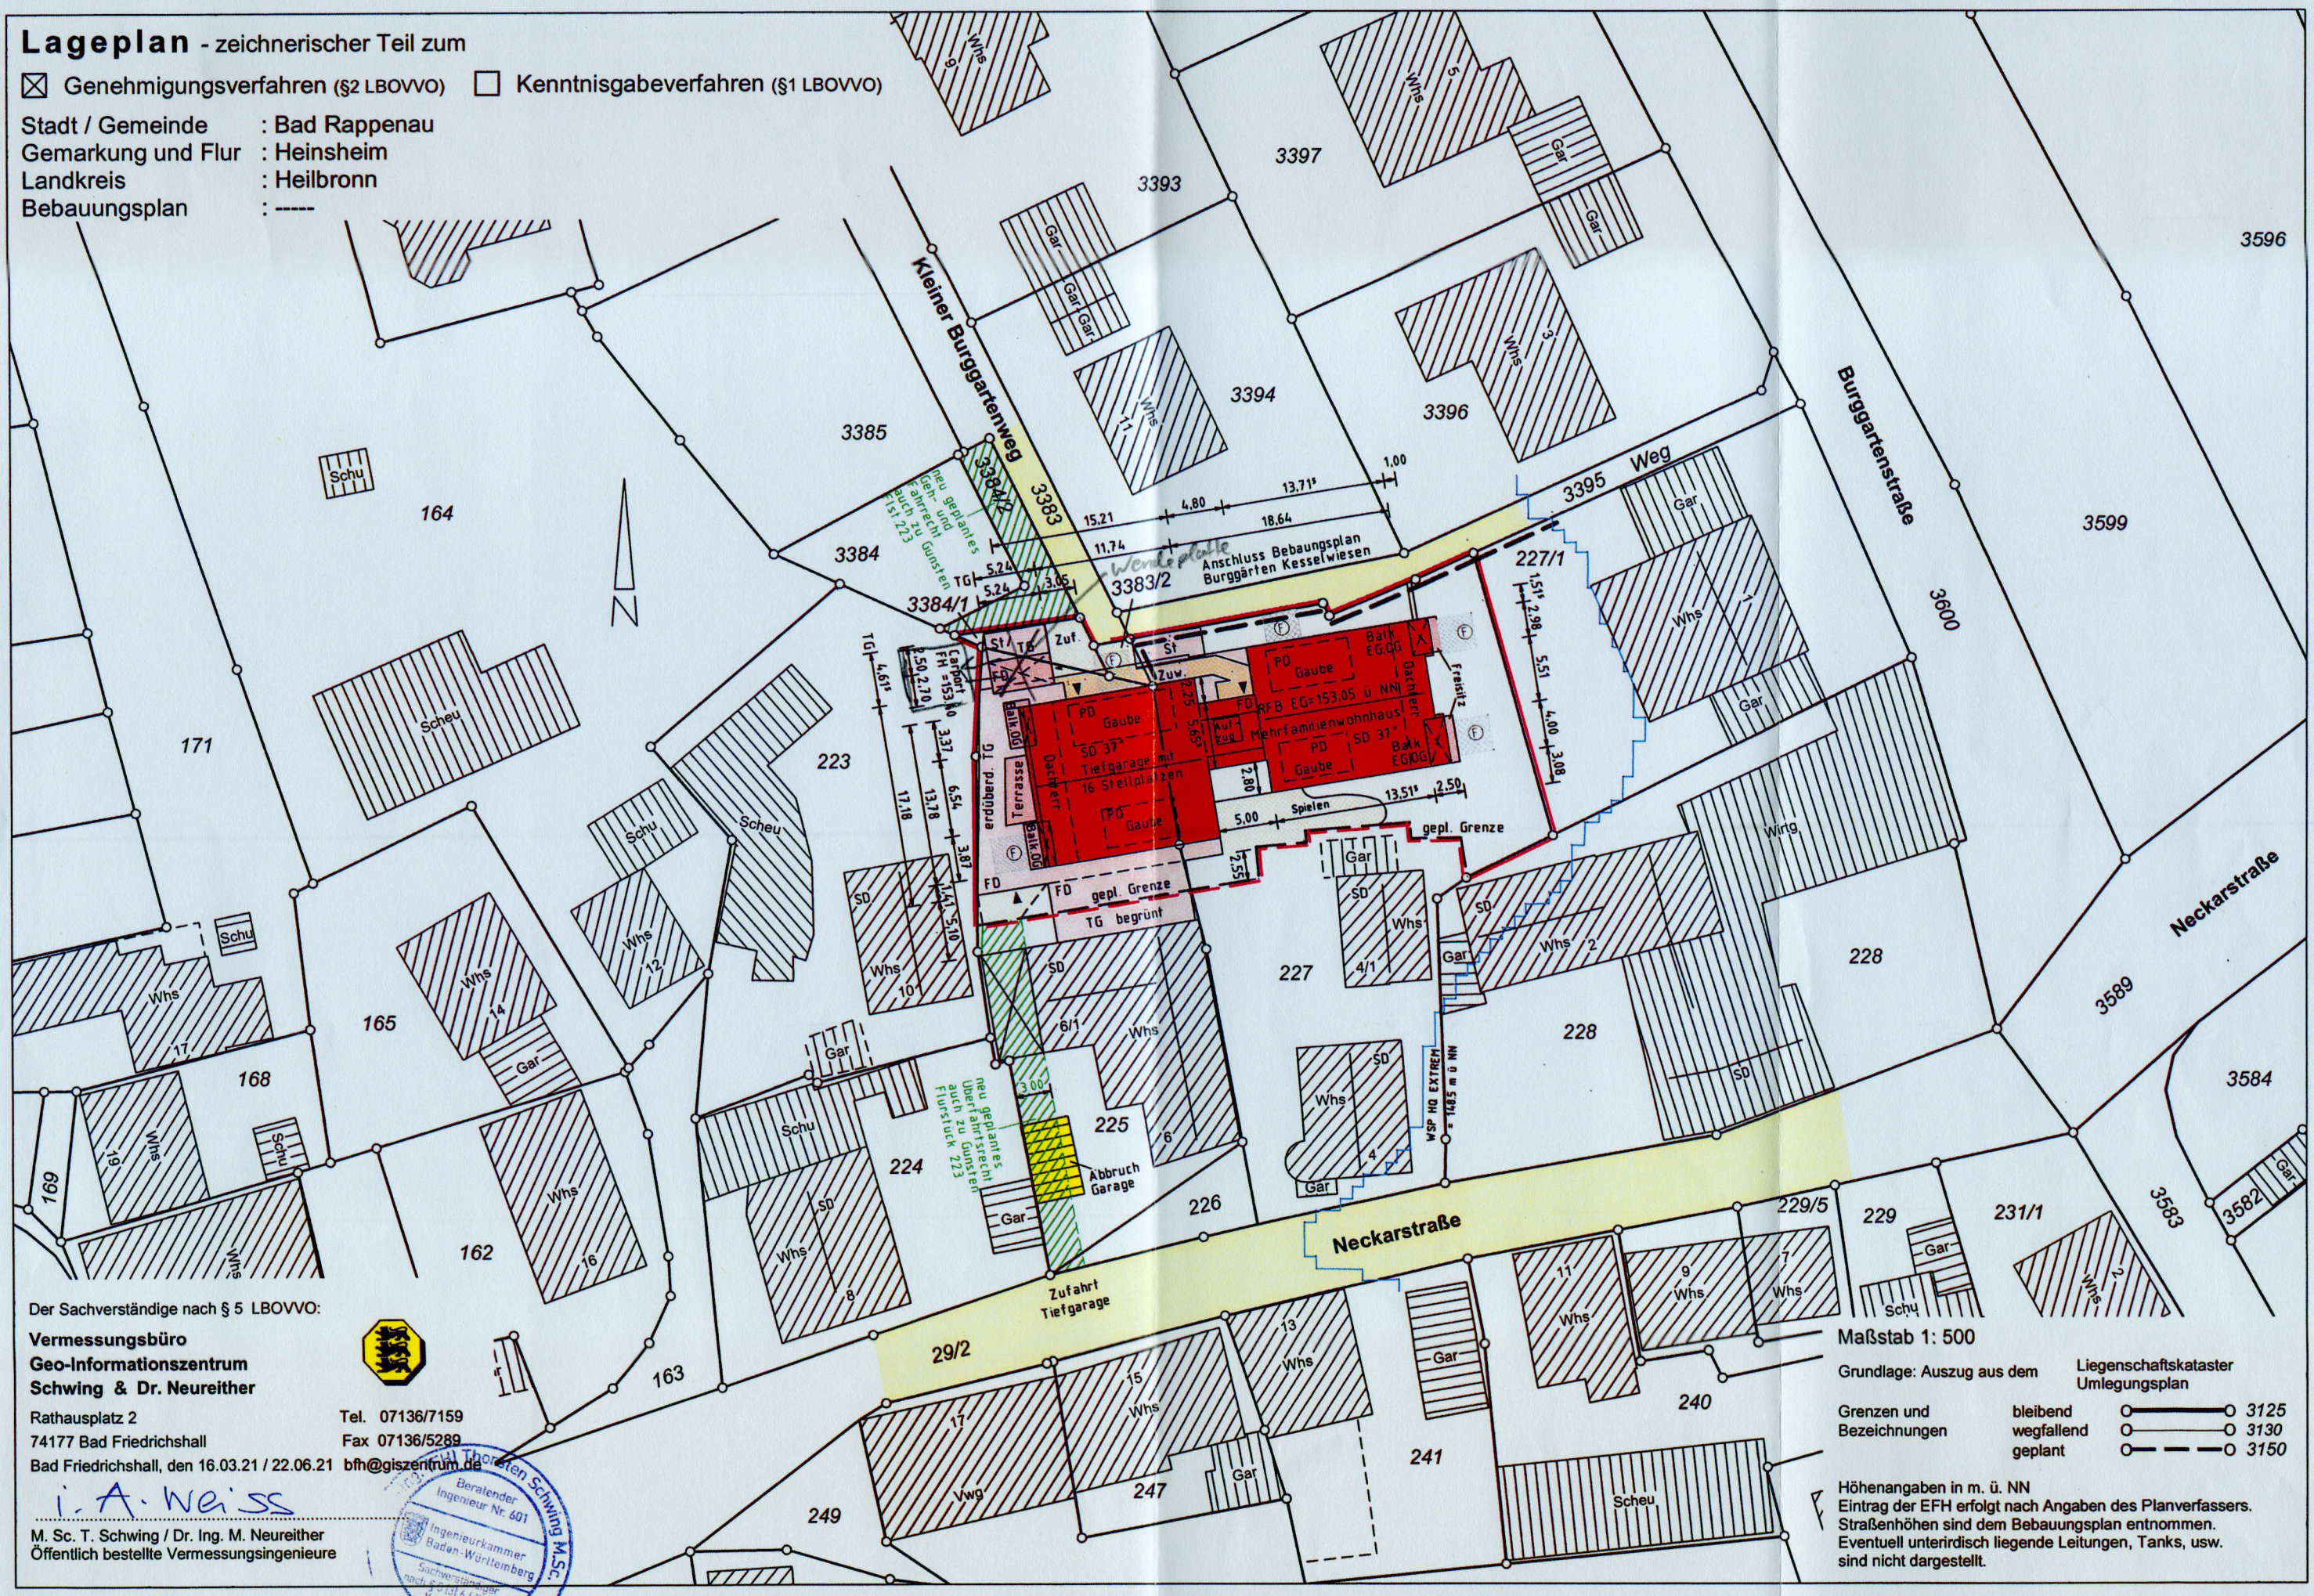

Der Sachverständige nach § 5 LBOVVO:

Vermessungsbüro
Geo-Informationszentrum
Schwing & Dr. Neureither

Rathausplatz 2
74177 Bad Friedrichshall
Bad Friedrichshall, den 16.03.21 / 22.06.21

Tel. 07136/7159
Fax 07136/5289
bfh@giszentrum.de

i. A. Weiss

M. Sc. T. Schwing / Dr. Ing. M. Neureither
Öffentlich bestellte Vermessungsingenieure

Dipl.-Ing. Thorsten Schwing M.Sc.
Beratender Ingenieur Nr. 601
Ingenieurkammer Baden-Württemberg
Sachverständiger nach § 2 (3) 6 LBOVVO
Vermessung

Maßstab 1: 500

Grundlage: Auszug aus dem Liegenschaftskataster Umlegungsplan

Grenzen und Bezeichnungen
bleibend 3125
wegfallend 3130
geplant 3150

Höhenangaben in m. ü. NN
Eintrag der EFH erfolgt nach Angaben des Planverfassers.
Straßenhöhen sind dem Bebauungsplan entnommen.
Eventuell unterirdisch liegende Leitungen, Tanks, usw. sind nicht dargestellt.