



Obergimperner Straße  
1452/12

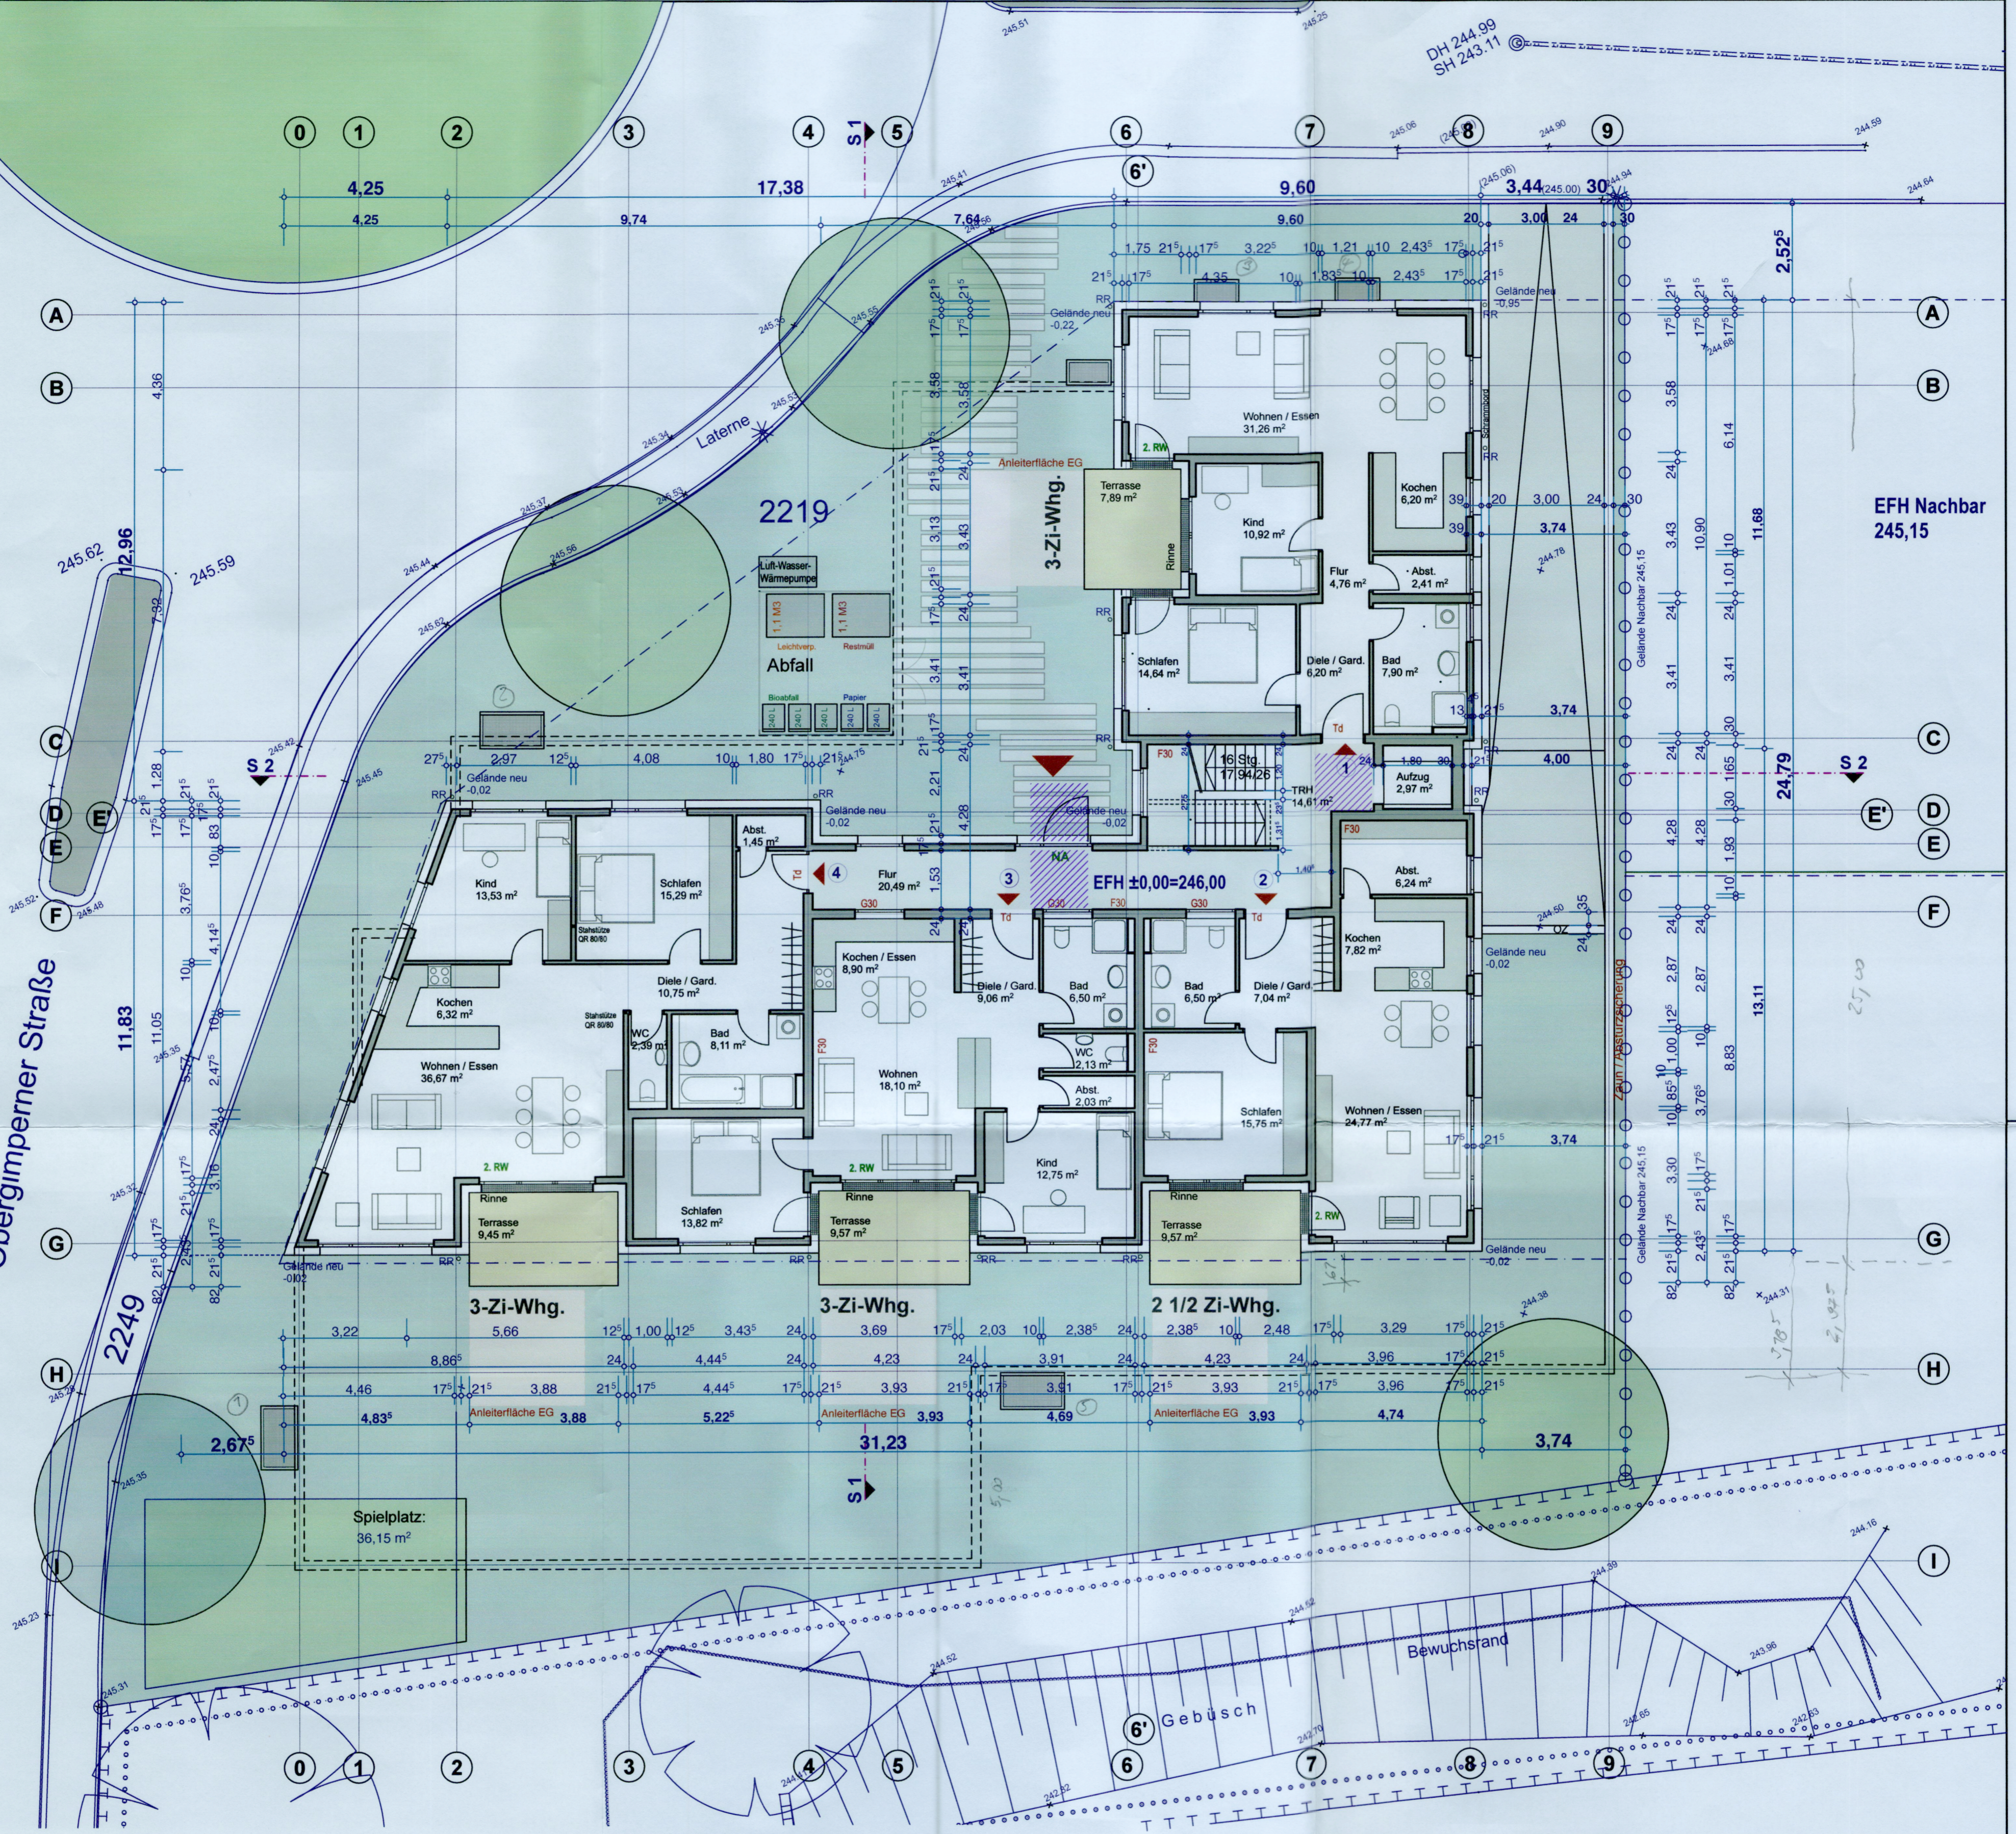

- 1,50 x 1,50
- 1,50 x 1,20
- 1,20 x 1,20
- 0,90 x 1,20 (neben Bett)

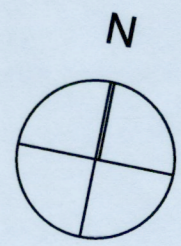

<p><b>BAUVORHABEN:</b> Neubau Mehrfamilienhaus Obergimperner Str. 34 74906 Bad Rappenau-Babstadt</p>	<p><b>AUFTRAGGEBER:</b> </p> <p><b>anerkannt:</b> </p>	<p><b>ARCHITEKT:</b> Jörg Mockler Heuholzer Weg 2 74076 Heilbronn Tel: 07 131 - 175671 Fax: 07 131 - 175689 info@mockler.biz www.mockler.biz</p>	<table border="1" style="width: 100%; border-collapse: collapse;"> <tr> <td colspan="4" style="text-align: center;"><b>ERDGESCHOSS</b></td> </tr> <tr> <td colspan="4" style="text-align: center;">± 0,00 = 246,00 = OK FFB</td> </tr> <tr> <td style="text-align: center;">Maßstab</td> <td style="text-align: center;">Blattgröße</td> <td style="text-align: center;">Datum</td> <td style="text-align: center;">Planersteller</td> </tr> <tr> <td style="text-align: center;">1:100</td> <td style="text-align: center;">42 / 29.7</td> <td style="text-align: center;">13.09.21</td> <td style="text-align: center;">Jörg Mockler / Sandra Bauer</td> </tr> <tr> <td style="font-size: 8px;">Dateiname</td> <td style="font-size: 8px;">10.09.21.pln</td> <td style="font-size: 8px;">Platd. / VolumenS-CAD-Projekt</td> <td style="font-size: 8px;">R-Babstadt 2021/Bauantr</td> </tr> </table>	<b>ERDGESCHOSS</b>				± 0,00 = 246,00 = OK FFB				Maßstab	Blattgröße	Datum	Planersteller	1:100	42 / 29.7	13.09.21	Jörg Mockler / Sandra Bauer	Dateiname	10.09.21.pln	Platd. / VolumenS-CAD-Projekt	R-Babstadt 2021/Bauantr
<b>ERDGESCHOSS</b>																							
± 0,00 = 246,00 = OK FFB																							
Maßstab	Blattgröße	Datum	Planersteller																				
1:100	42 / 29.7	13.09.21	Jörg Mockler / Sandra Bauer																				
Dateiname	10.09.21.pln	Platd. / VolumenS-CAD-Projekt	R-Babstadt 2021/Bauantr																				