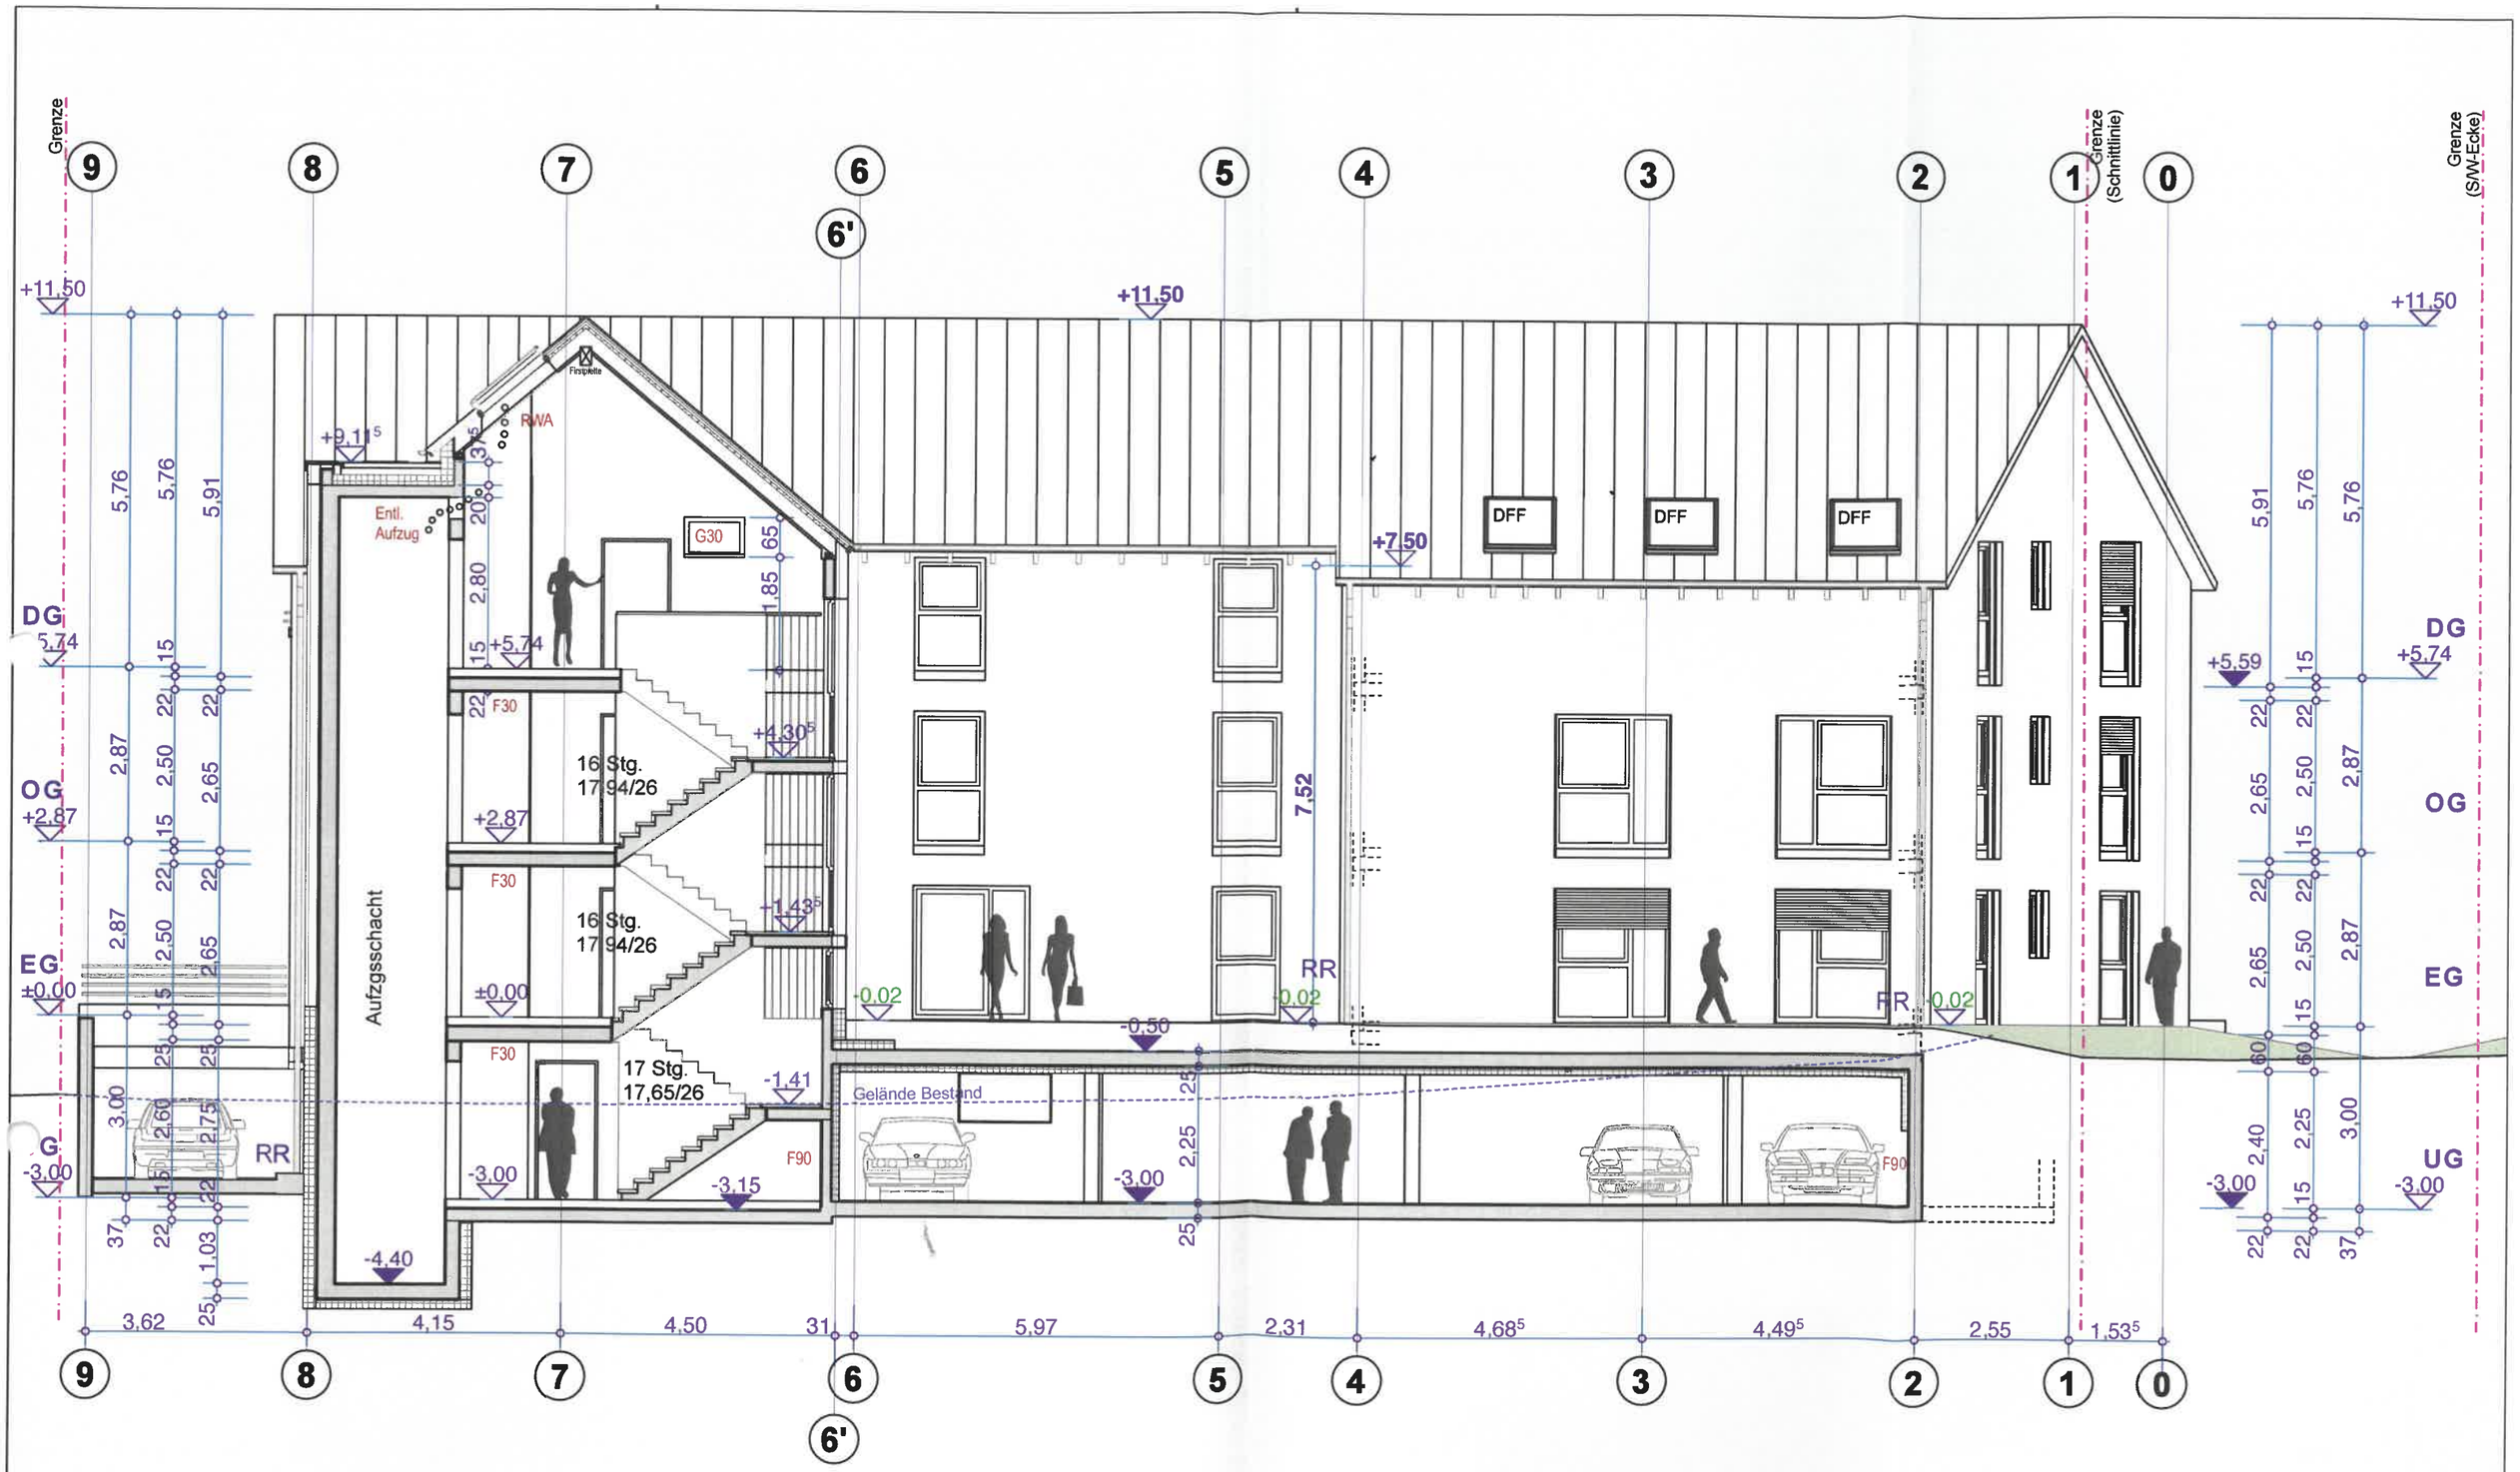

BAUVORHABEN:

AUFTRAGGEBER:

ARCHITEKT: