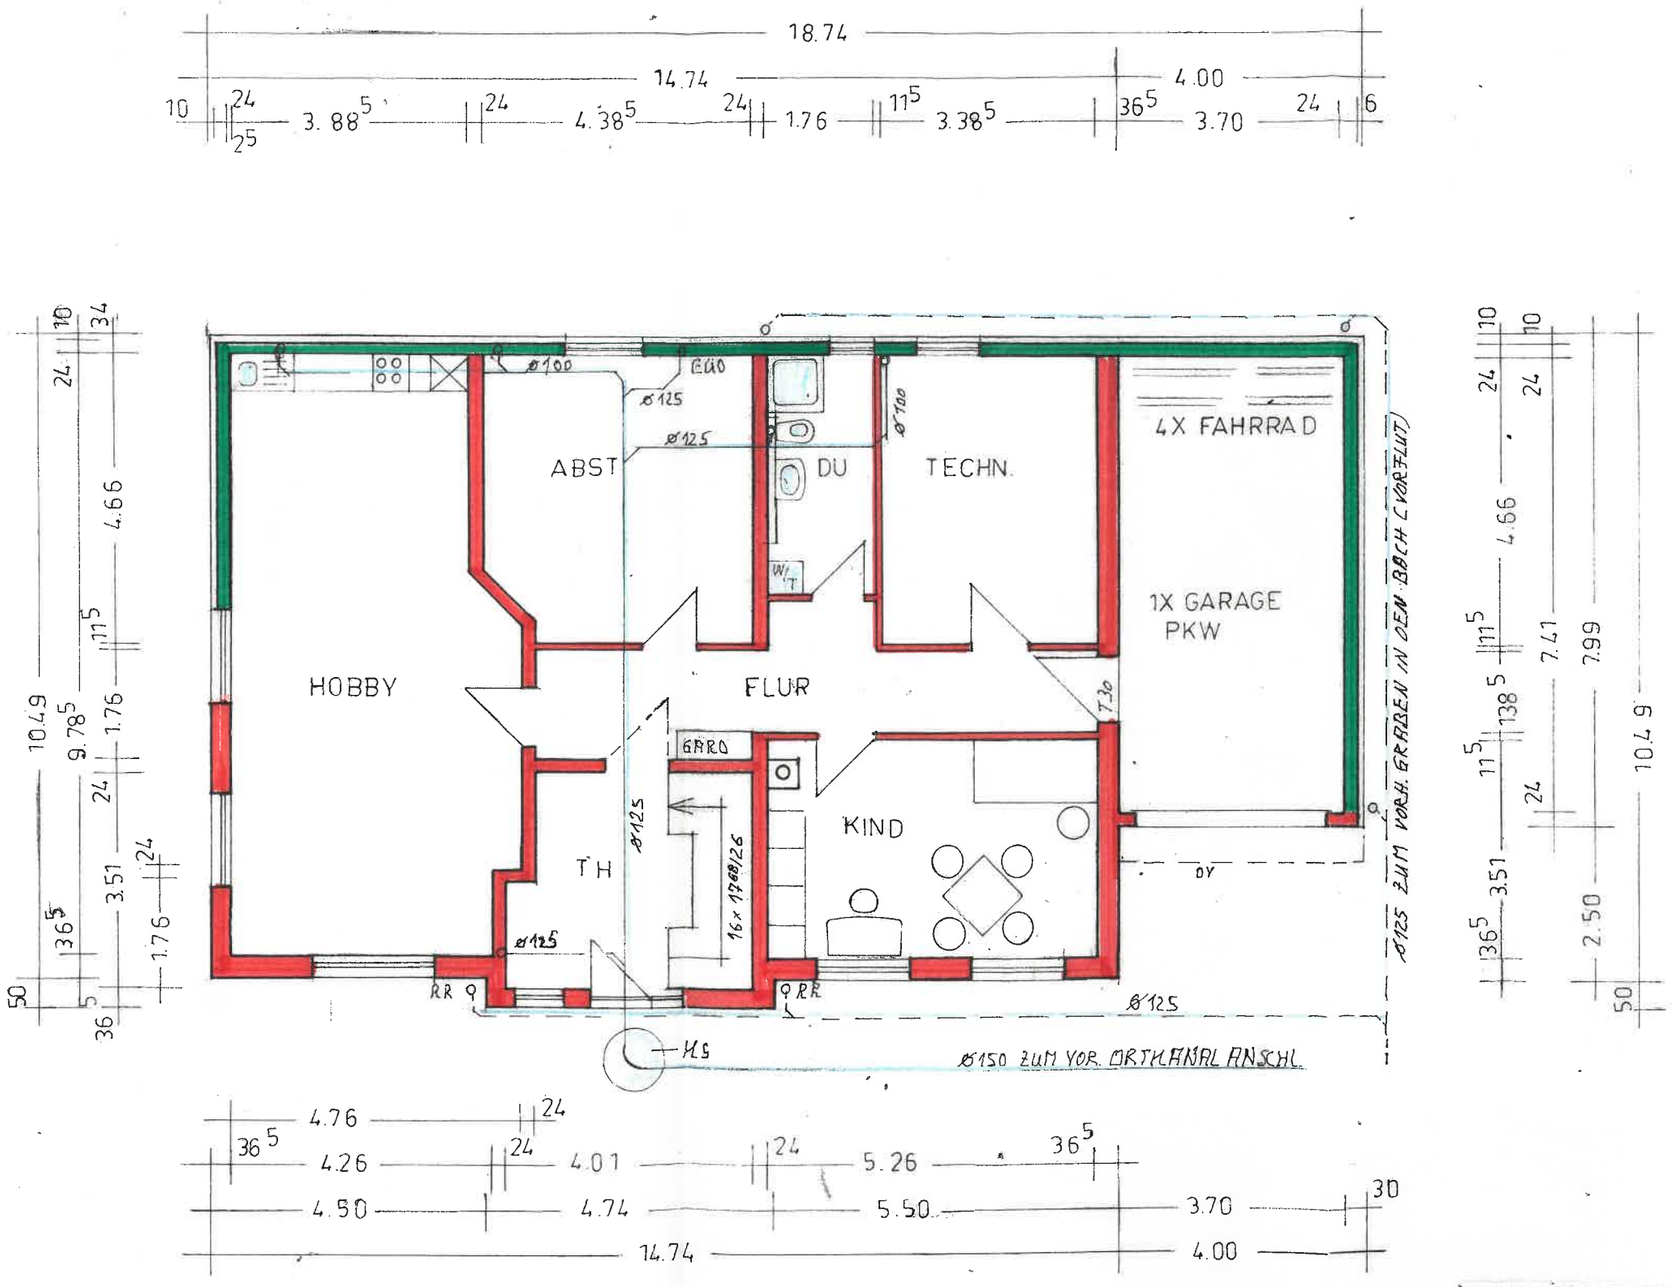

GRUNDRISS UG
UND ENTWÄSSERUNG

PLANUNG STATIK BAULEITUNG
DIPL. ING. FH Harald Schoder, Ringstr. 1 , 74933 Neidenstein
Tel. 07263 / 5966 E Mail: harald-schoder@t-online.de Fax 07263 20124

Wohnhausneubau mit Garage, Deinhardstr. , Flurst. 259 , 74906 Bad Rappenau - Wollenberg, [redacted]
Deinhardstr. 1/2, 74906 Bad Rappenau - Wollenberg