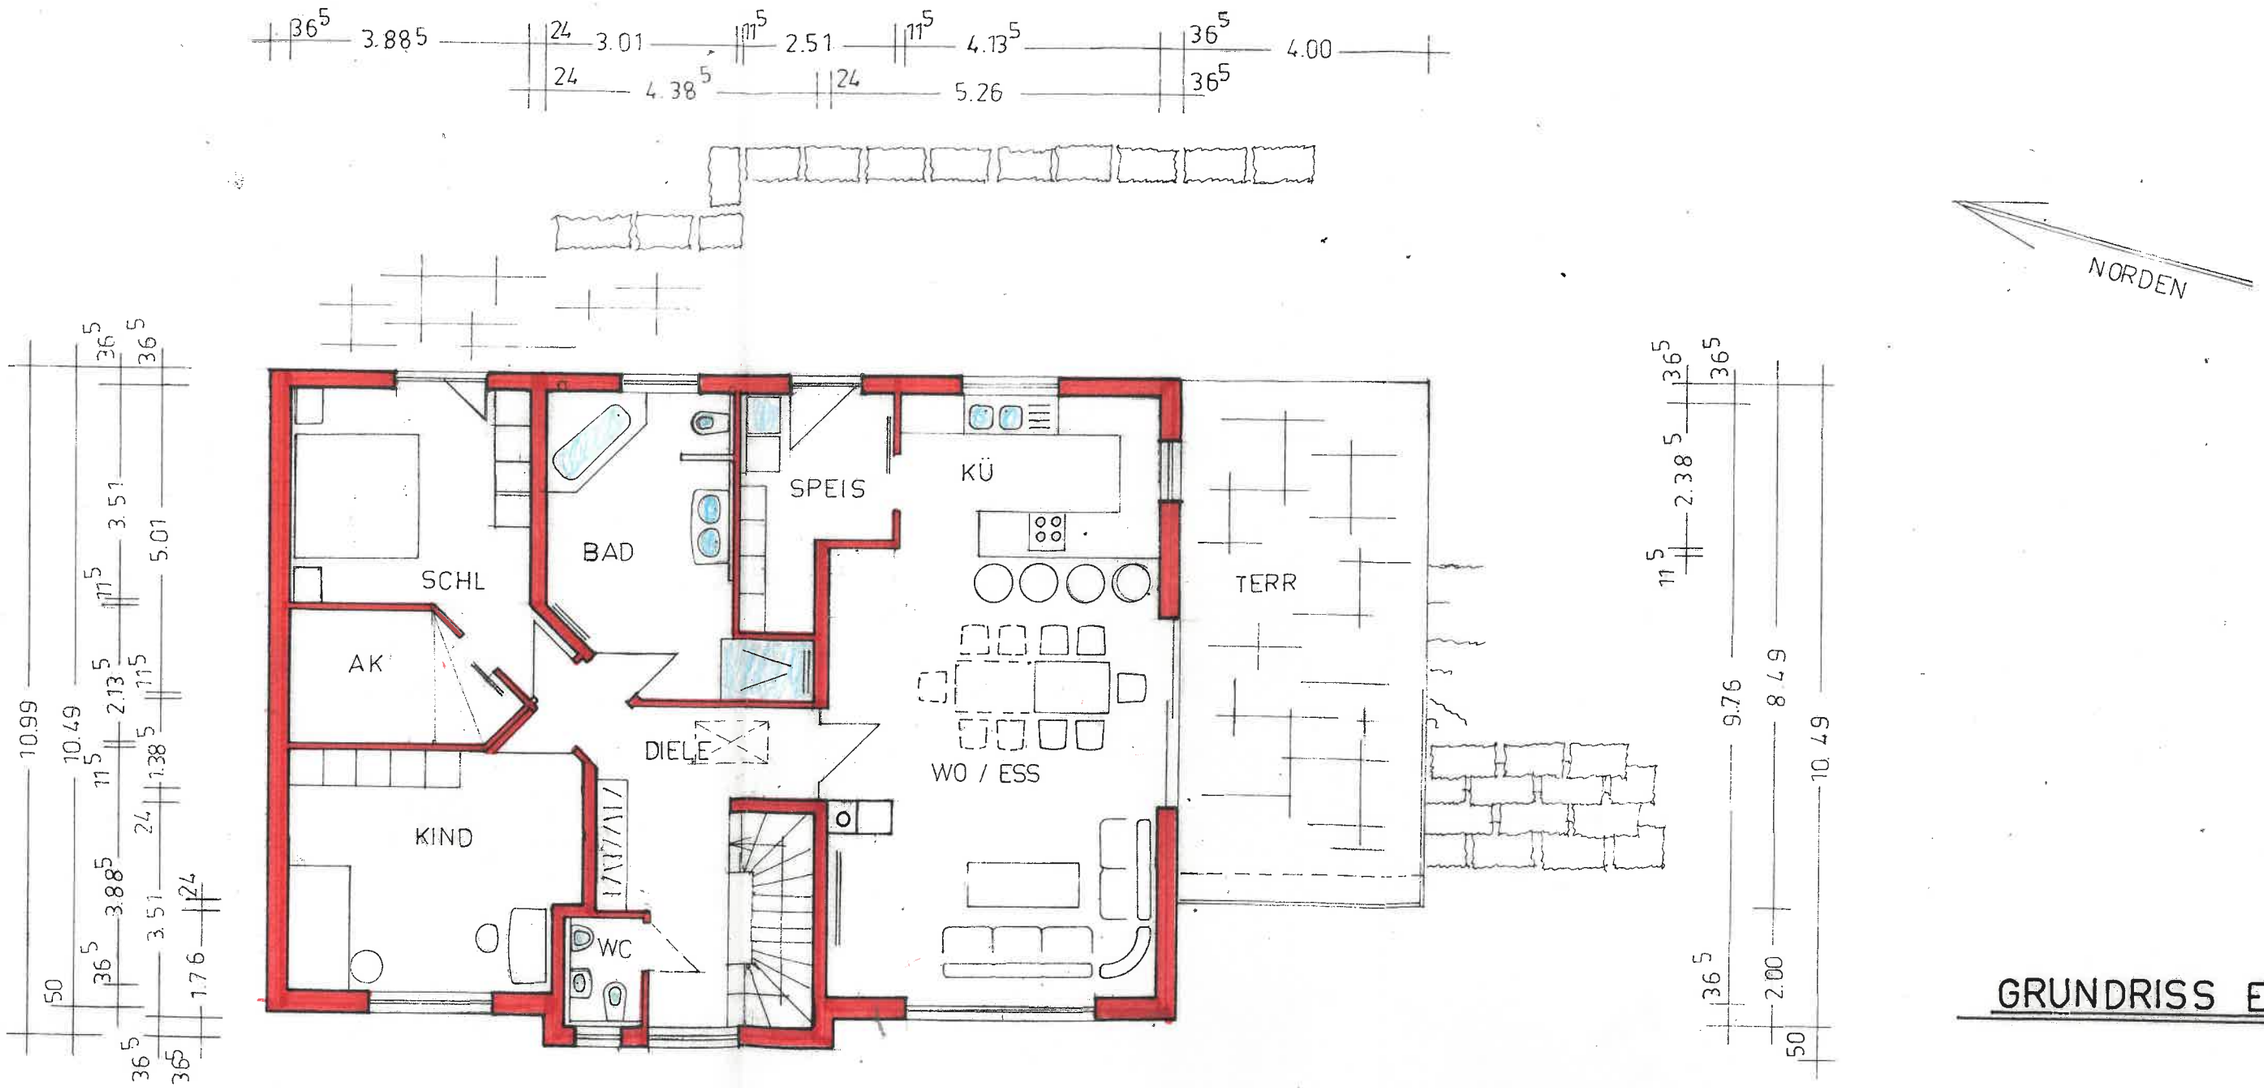

GRUNDRISS EG