



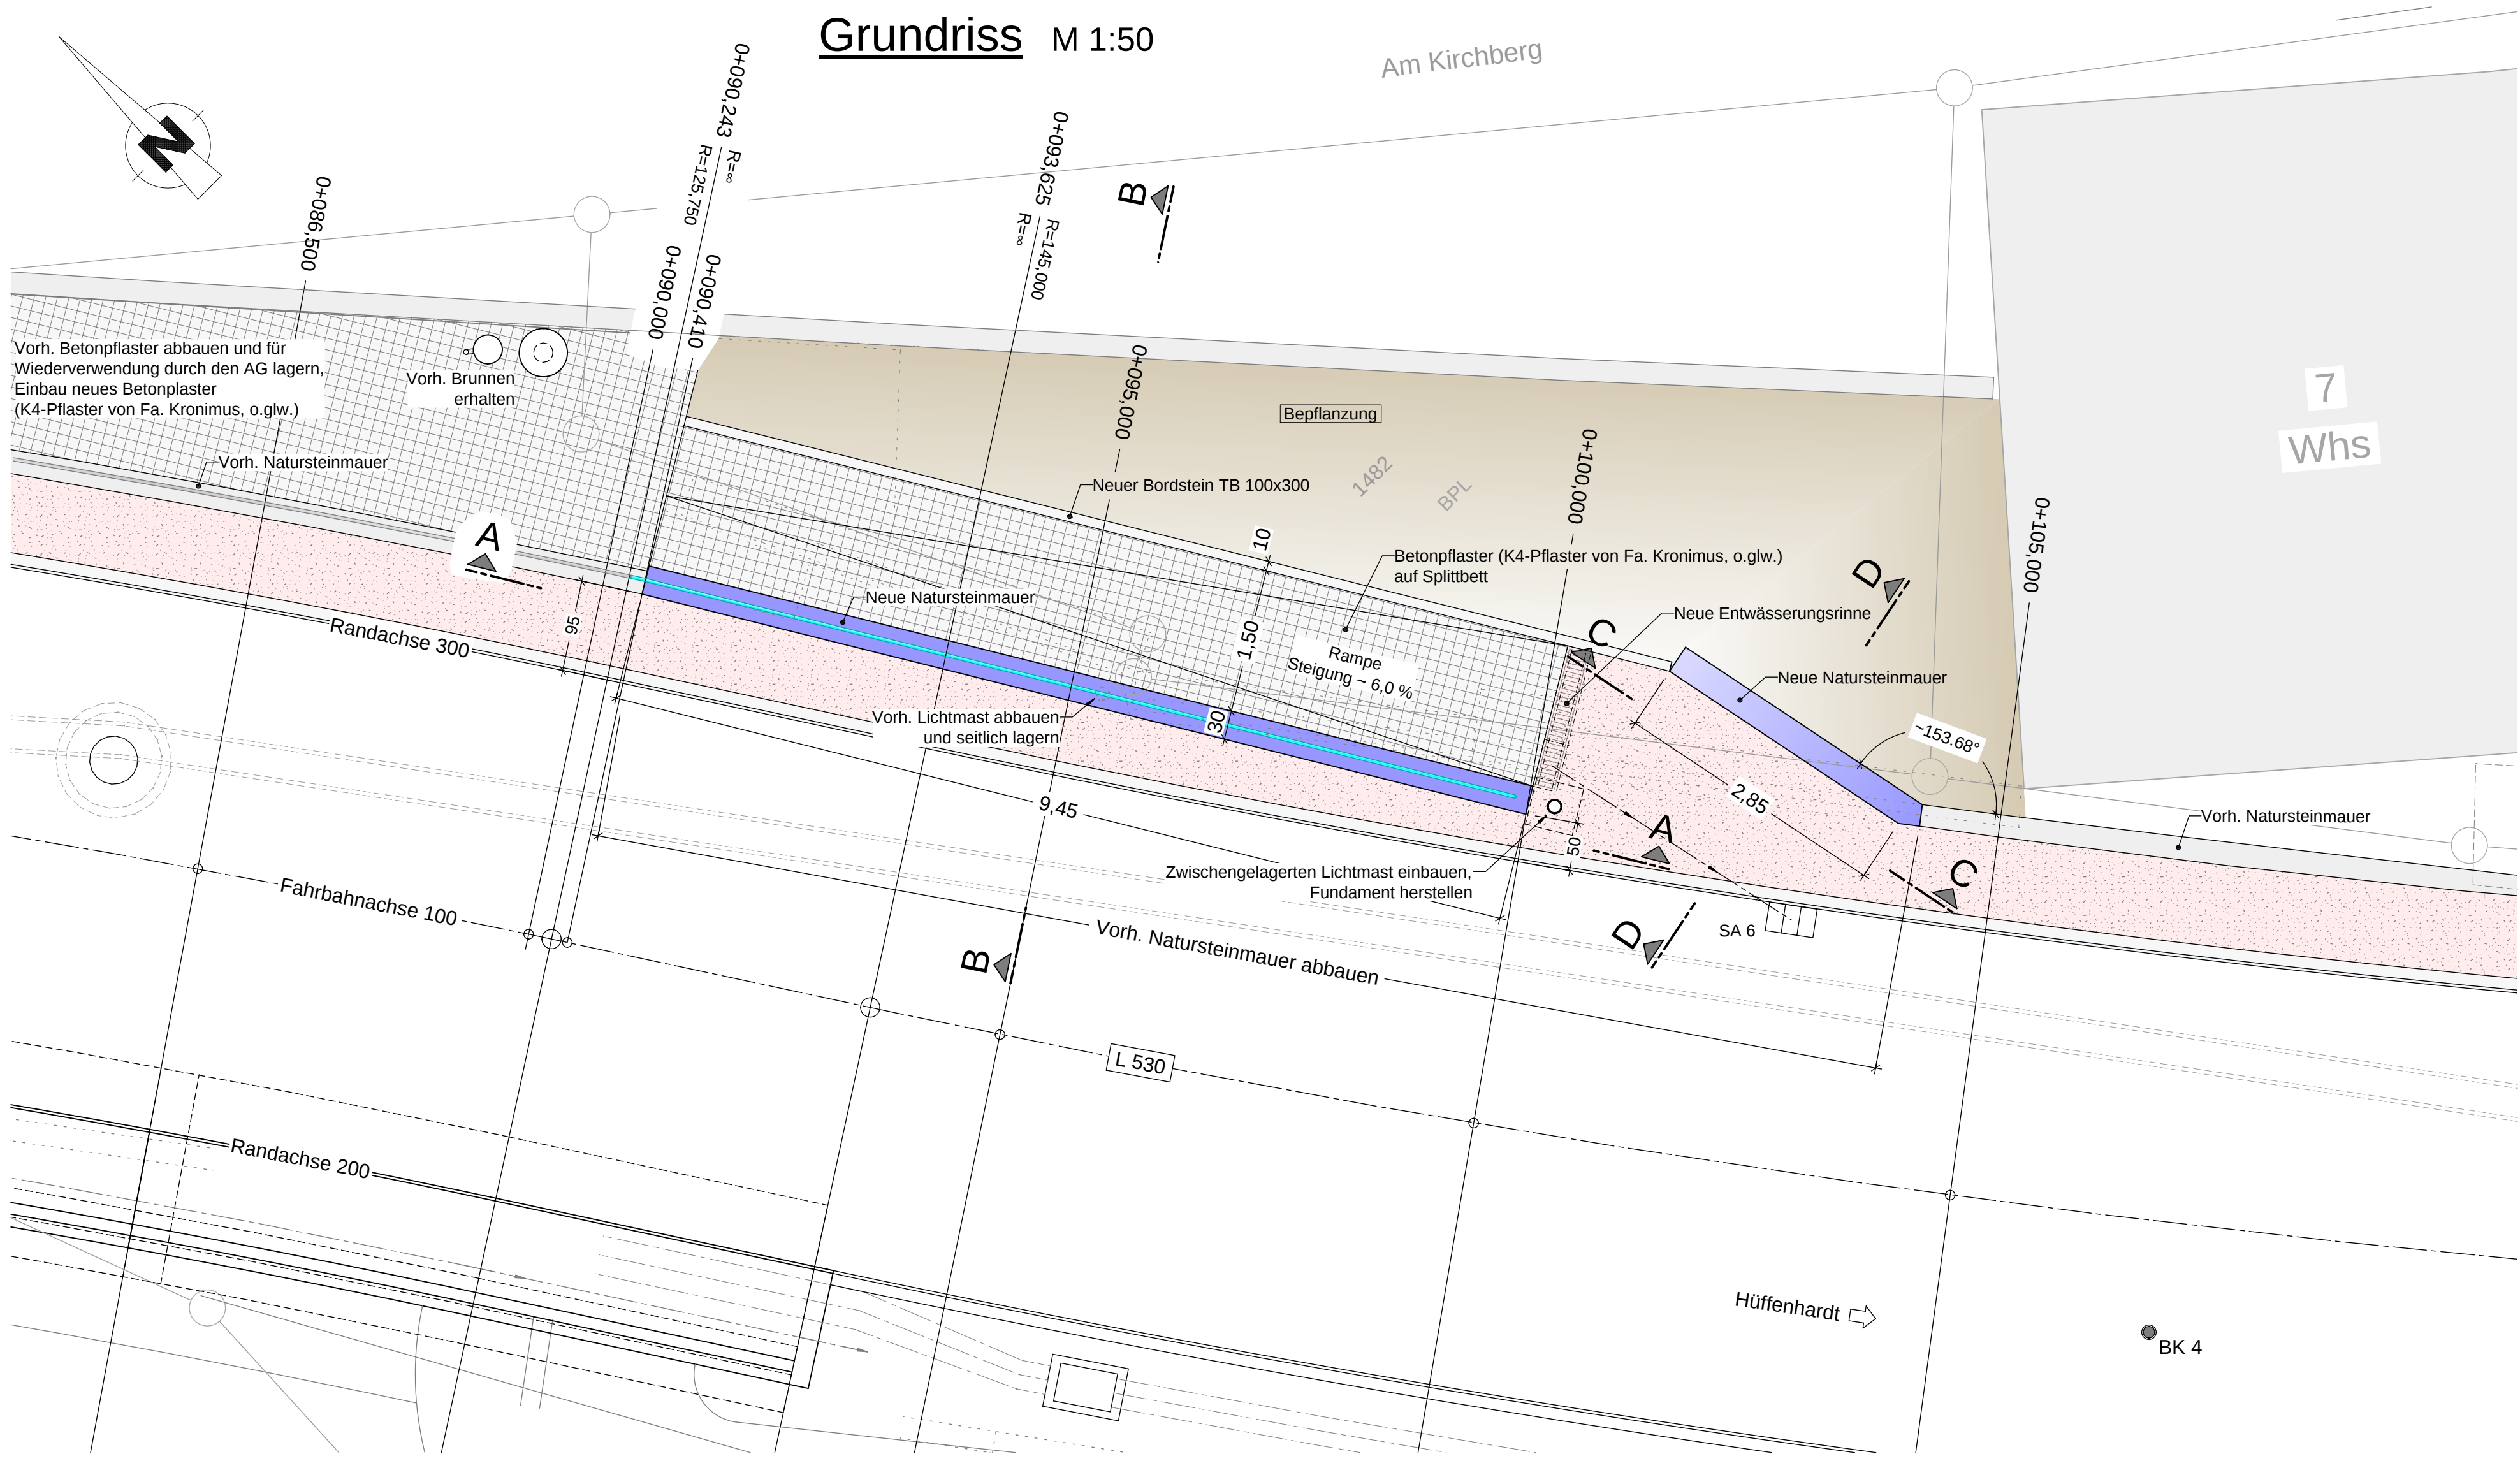


Abbruch vorh. Natursteinmauer

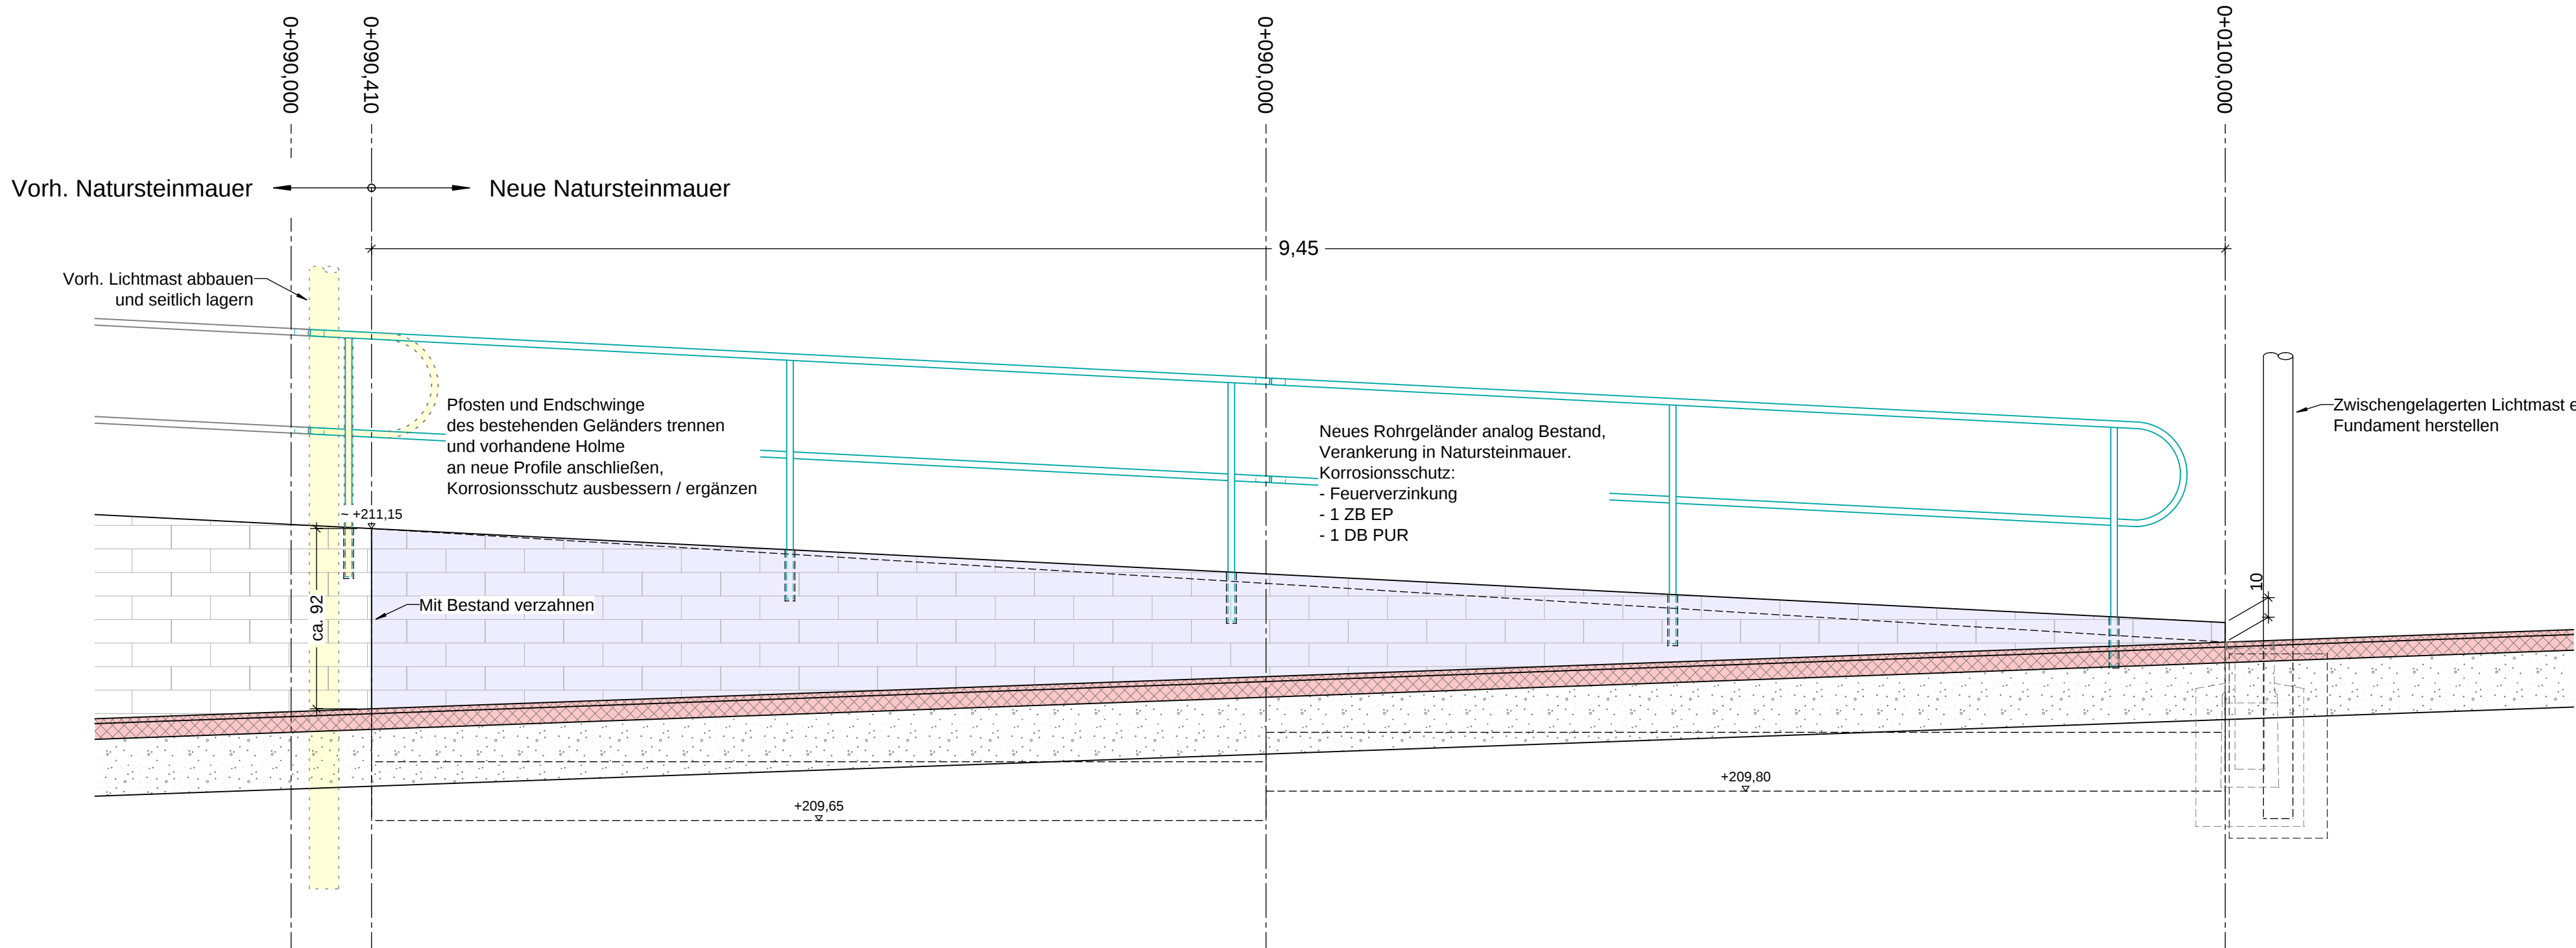


Ansicht A - A  
M 1:25




Querschnitt D - D  
M 1:25

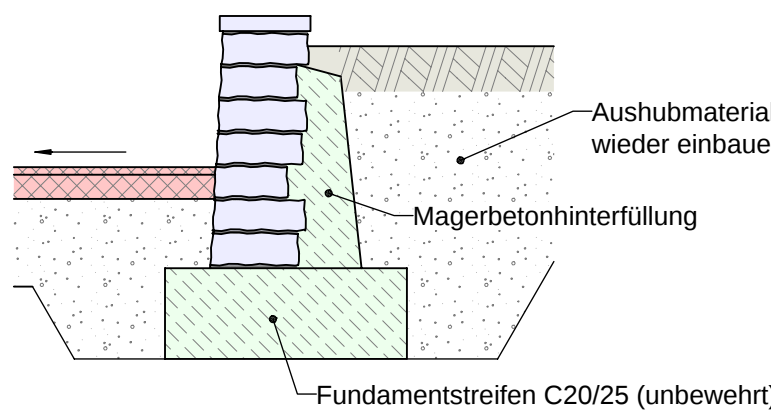


Ansicht C - C  
M 1:25

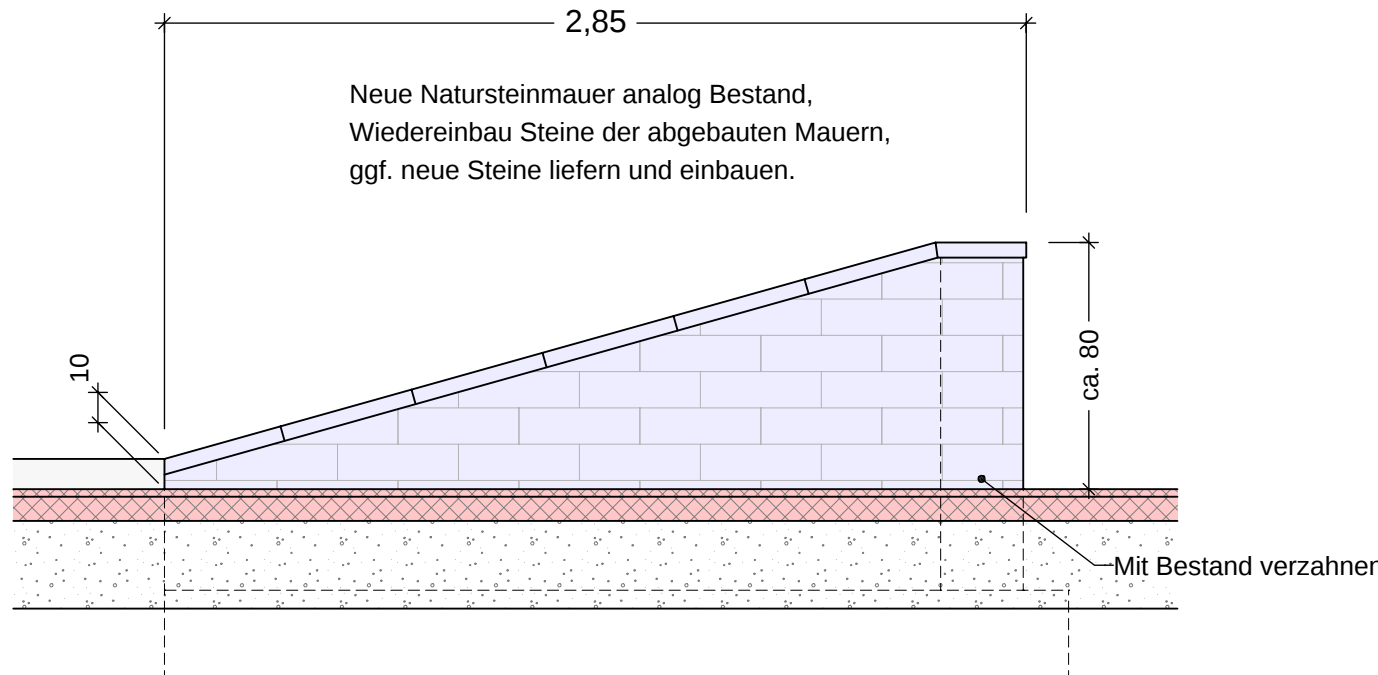

Querschnitt B - B bei Station 0+095,000  
M 1:25

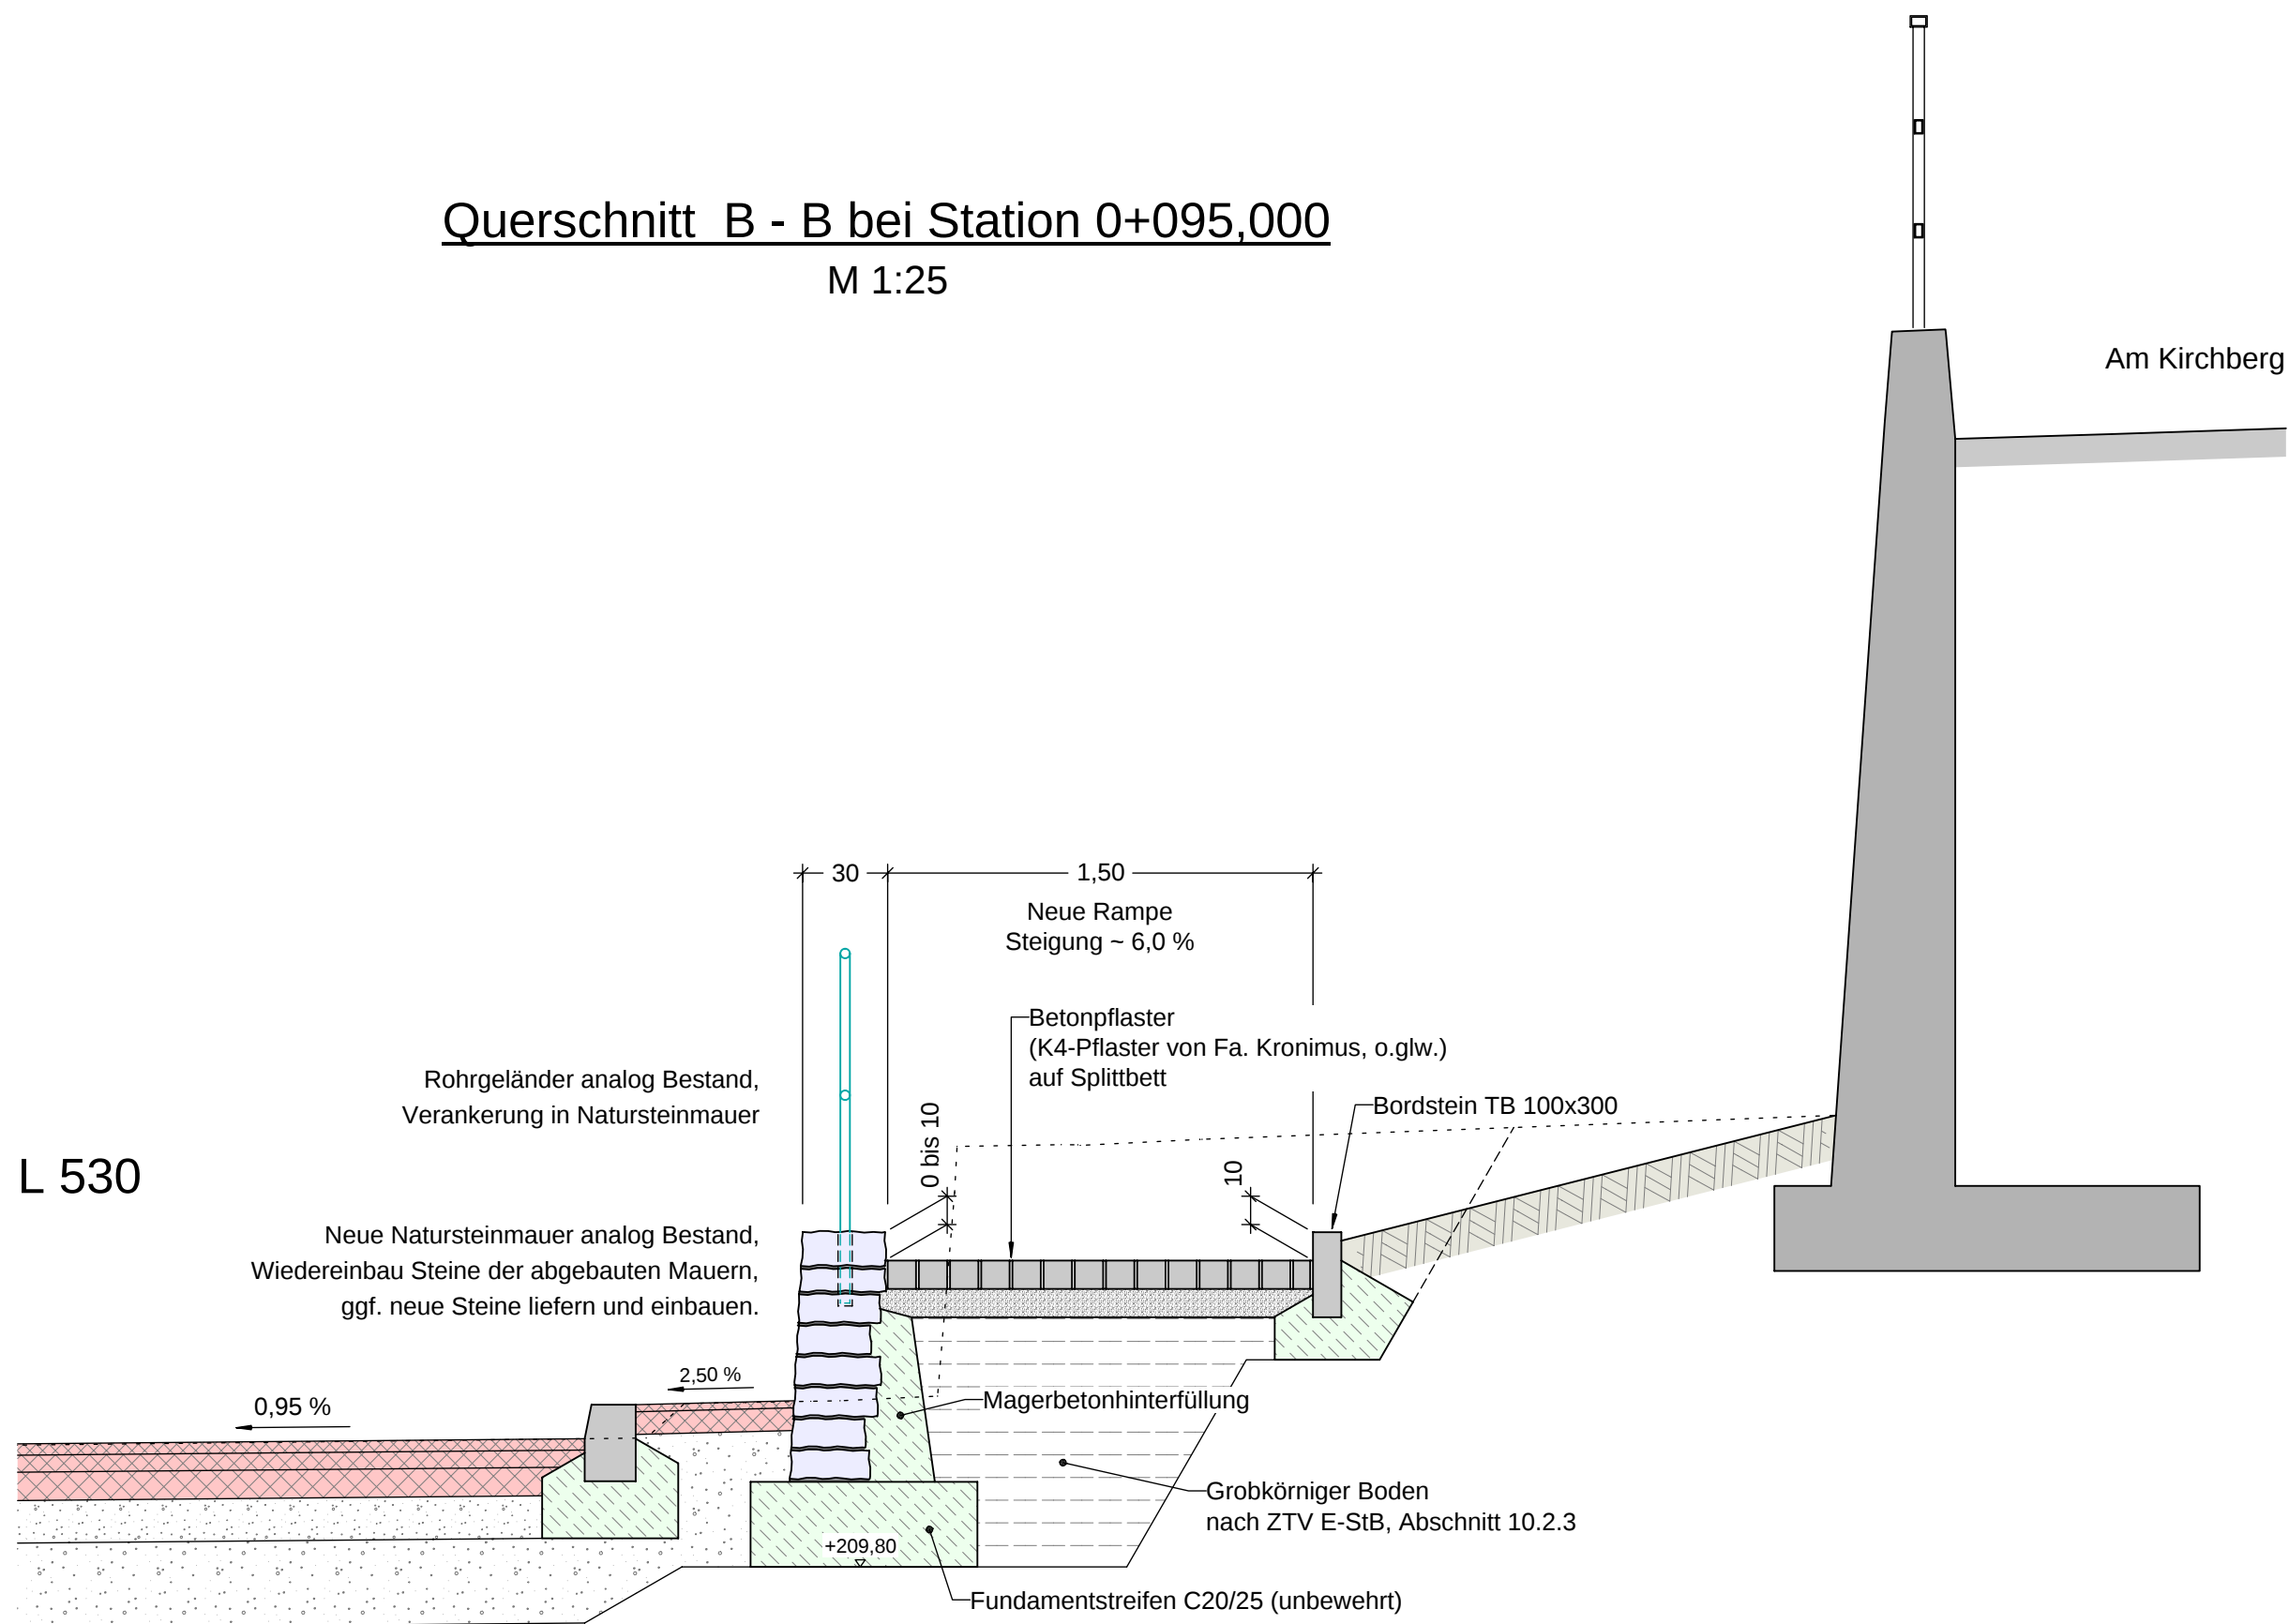

Detail  
Geländerpfostenverankerung  
M 1:10

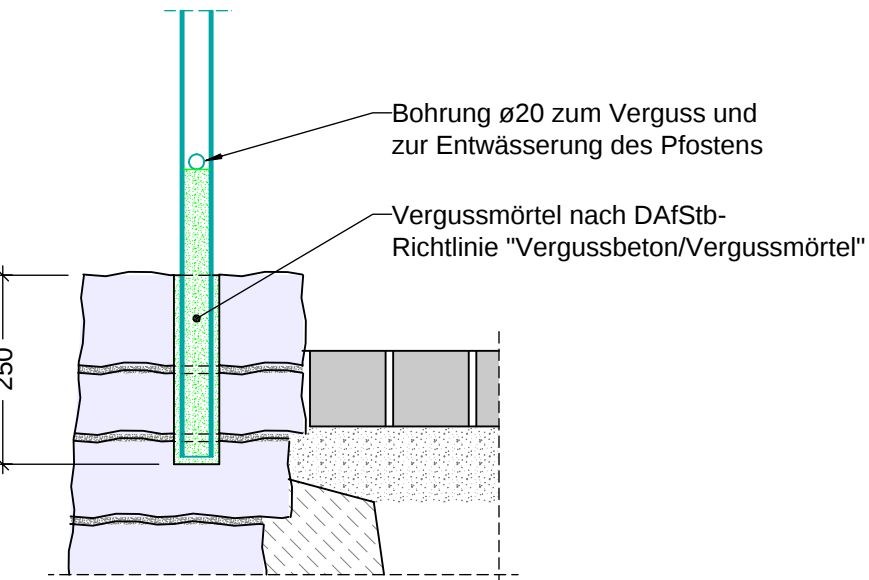

Alle Höhen im neuen System (NN)

Richtzeichnungen RIZ-ING Stand: Februar 2019

Anordnung der Messpunkte gemäß Mess 1 Blatt 1 und Mess 2

| Baustoffangaben         |        | Ersatzneubau         |              |       |        |        |
|-------------------------|--------|----------------------|--------------|-------|--------|--------|
| Bauteil:                | Beton  | Expositionsklassen   | Entwicklung  | Bau-  | Beton- | Spann- |
|                         |        | Feuchtkigkeitsklasse | der Beton-   | stahl | stahl  | stahl  |
|                         |        | (festgelegt %)       | festgelegt % |       |        |        |
| Fundamentstreifen       | C20/25 | X0, WF               |              | -     | -      | -      |
| Magerbetonhinterfüllung | C12/15 | X0, WF               |              | -     | -      | -      |

Endgültige Abmessungen nach statischen, konstruktiven und wirtschaftlichen Erfordernissen

|                             |                    |                 |                  |
|-----------------------------|--------------------|-----------------|------------------|
| Entwurfsbearbeitung:        |                    | Projekt:        | 20-039           |
| SH INGENIEURE GmbH & Co. KG |                    | Plan-Nr.:       | 004              |
| Villastraße 1               | Fon 0711-508706-00 | info@sh-ing.net |                  |
| 70190 Stuttgart             | Fax 0711-508706-99 | www.sh-ing.net  |                  |
| Datum:                      |                    | Datum           | Zeichen          |
|                             |                    | Bearb.:         | 10.05.2021 AS/MW |
|                             |                    | Gez.:           | 10.05.2021 MW    |
|                             |                    | Gepr.:          | 10.05.2021 SER   |

im Auftrag des:  
 **Regierungspräsidium Stuttgart**  
Referat 47.1 - Baureferat Nord

| Geändert | Datum | Gez. | Geprüft |
|----------|-------|------|---------|
| a        |       |      |         |
| b        |       |      |         |
| c        |       |      |         |
| d        |       |      |         |

**Straßenbauverwaltung**  
**Baden-Württemberg**  
Straße: L 530  
Streckenbezeichnung:  
Gemarkung: Bad Rappenau-Wullenberg

**Bauwerk**  
**L 530 in Bad Rappenau-Wullenberg**  
Herstellung neue Steinmauer/  
neue Kappe auf Vorh. Natursteinmauer  
**ENTWURF**

Plandarstellung:  
Bereich Rampe  
bei Station 090,000 bis 105,000

Aufgestellt: Heilbronn, den .....  
Regierungspräsidium Stuttgart  
Abt. 4 - Straßenwesen und Verkehr  
Ref. 47.1 - Baureferat Nord

Geprüft: Heilbronn, den .....  
Regierungspräsidium Stuttgart  
Abt. 4 - Straßenwesen und Verkehr  
Ref. 47.1 - Baureferat Nord

Genehmigt: Heilbronn, den .....  
Regierungspräsidium Stuttgart  
Abt. 4 - Straßenwesen und Verkehr  
Ref. 47.1 - Baureferat Nord