


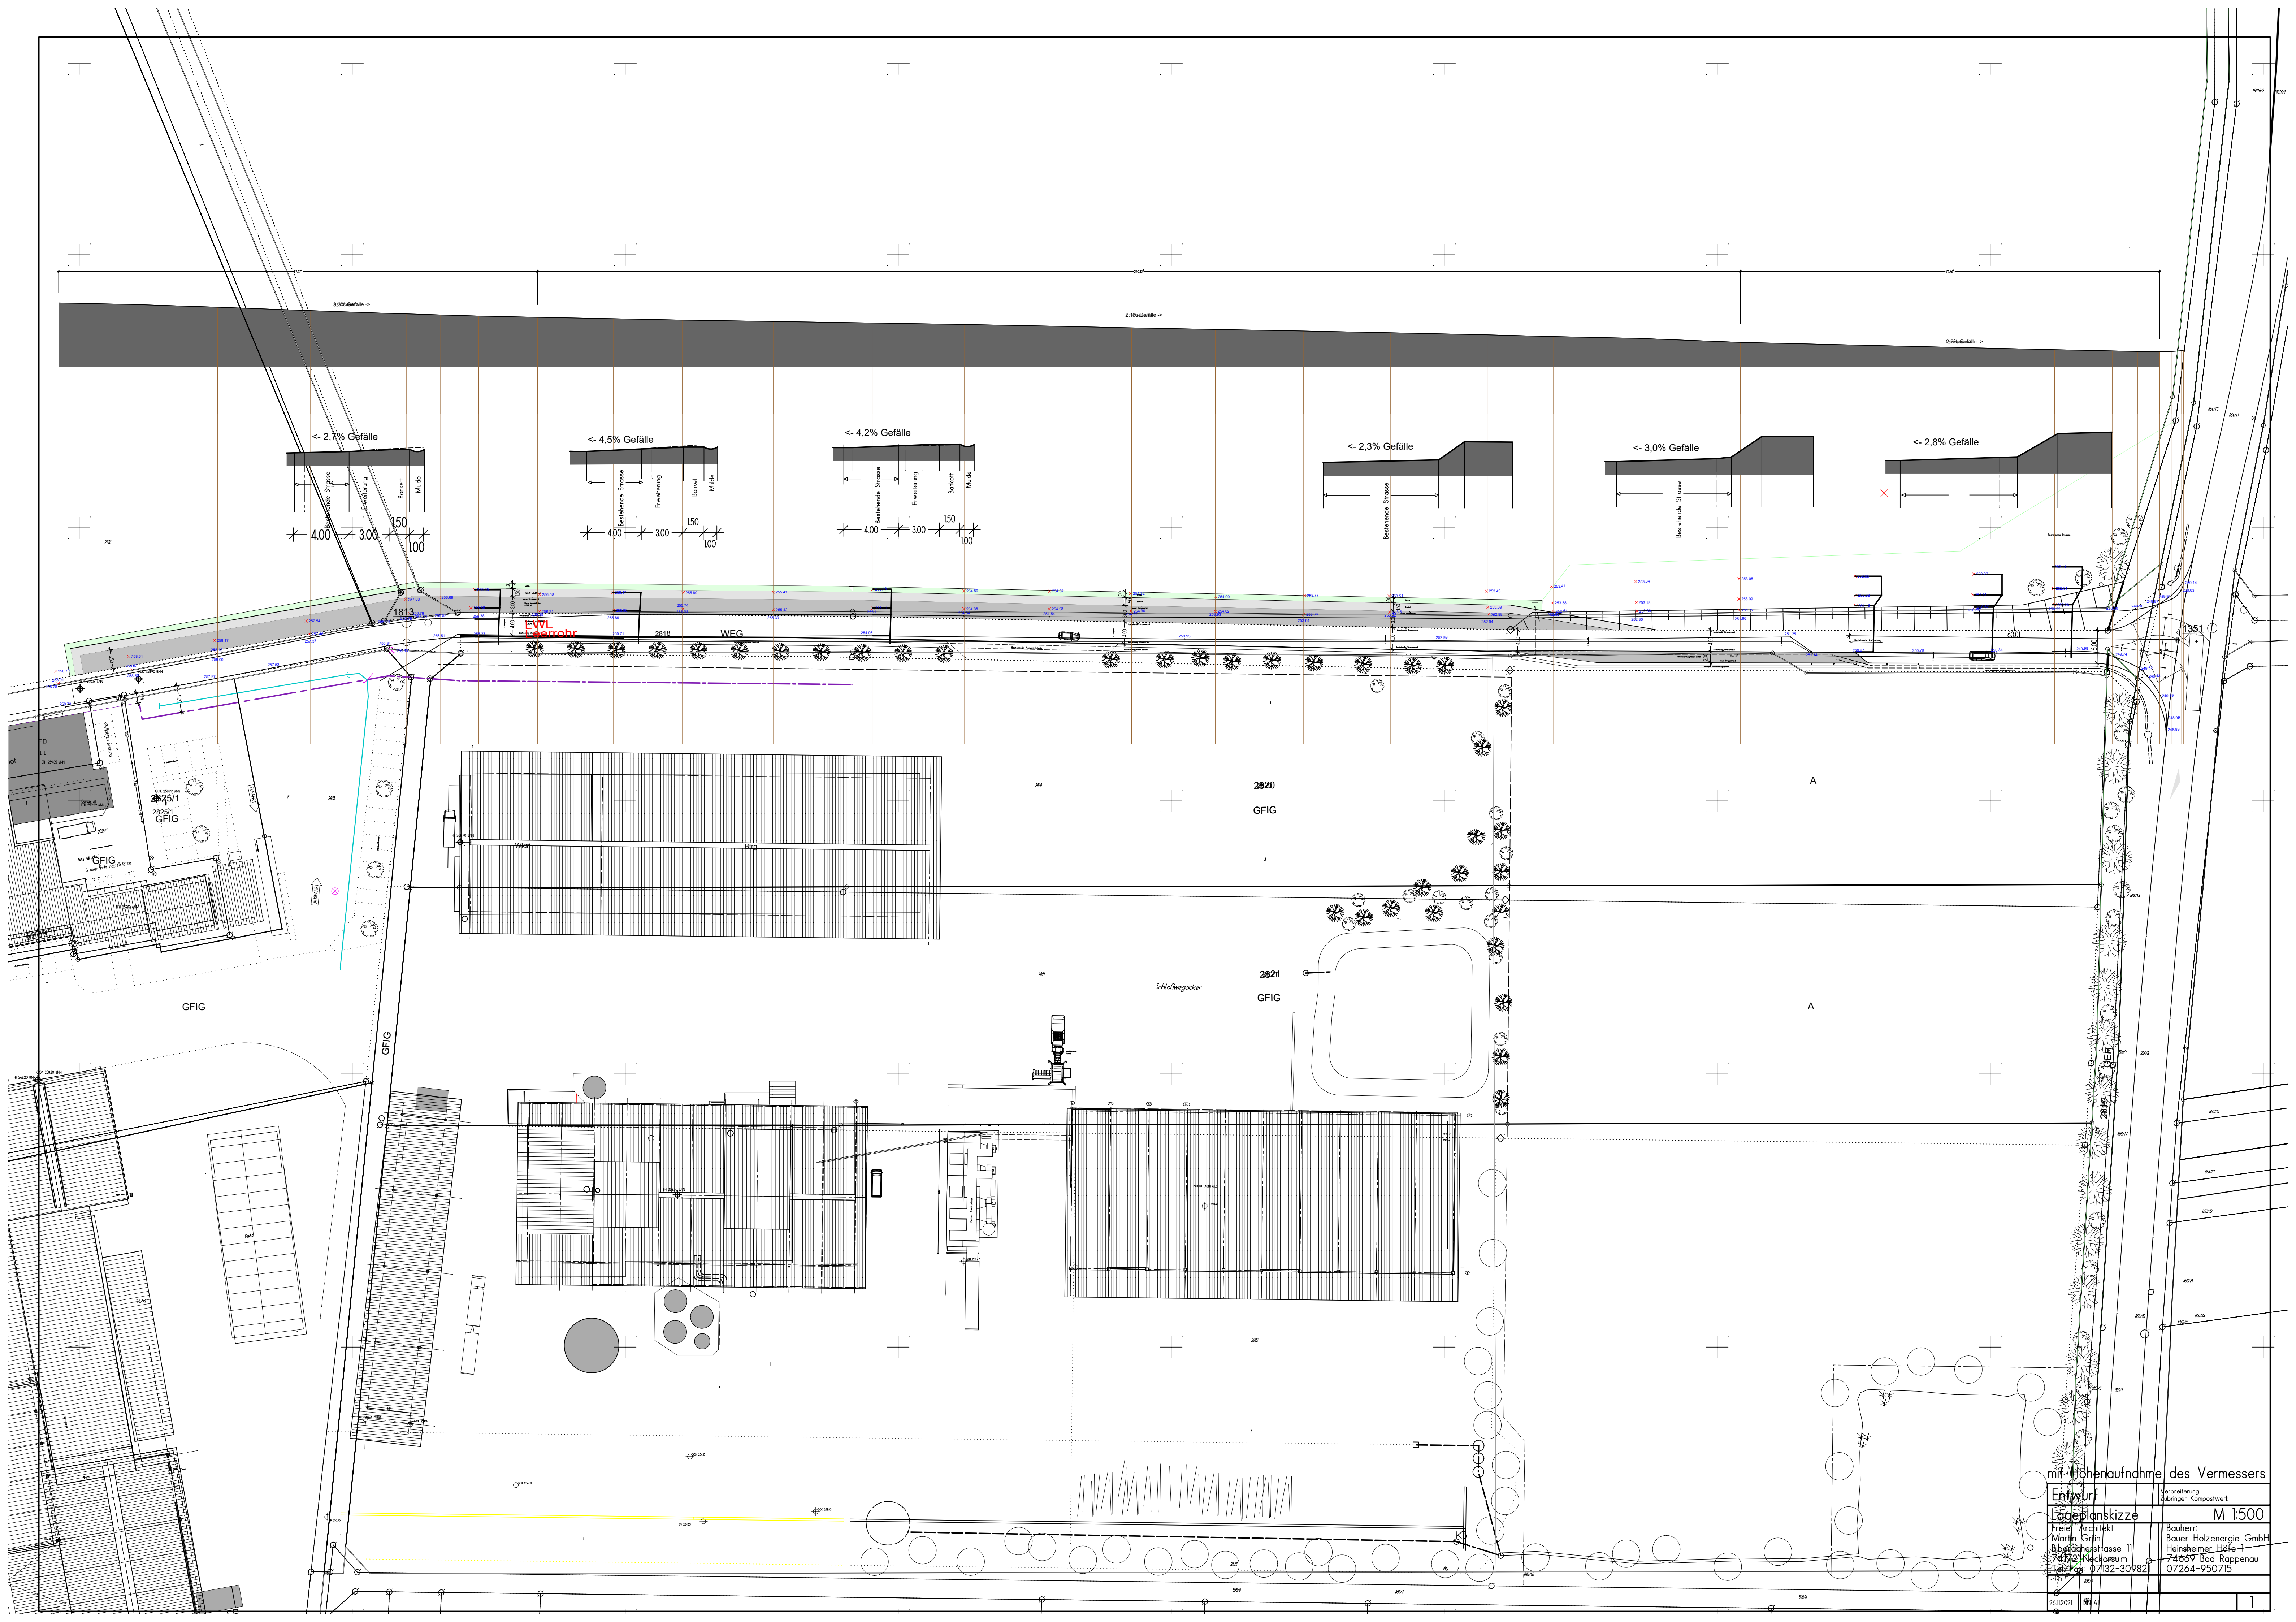

mit Höhenaufnahme des Vermessers

Lageplanskizze	M 1:500
