You created this PDF from an application that is not licensed to print to novaPDF printer (http://www.novapdf.com)

# LAGEPLAN - zeichnerischer Teil zum Bauantrag (§ 4 LBOVVO)

**LANDKREIS : HEILBRONN**
**STADT : BAD RAPPENAU**
**GEMARKUNG : RAPPENAU**

**Änderung des Lageplans vom 17. Dezember 2021**

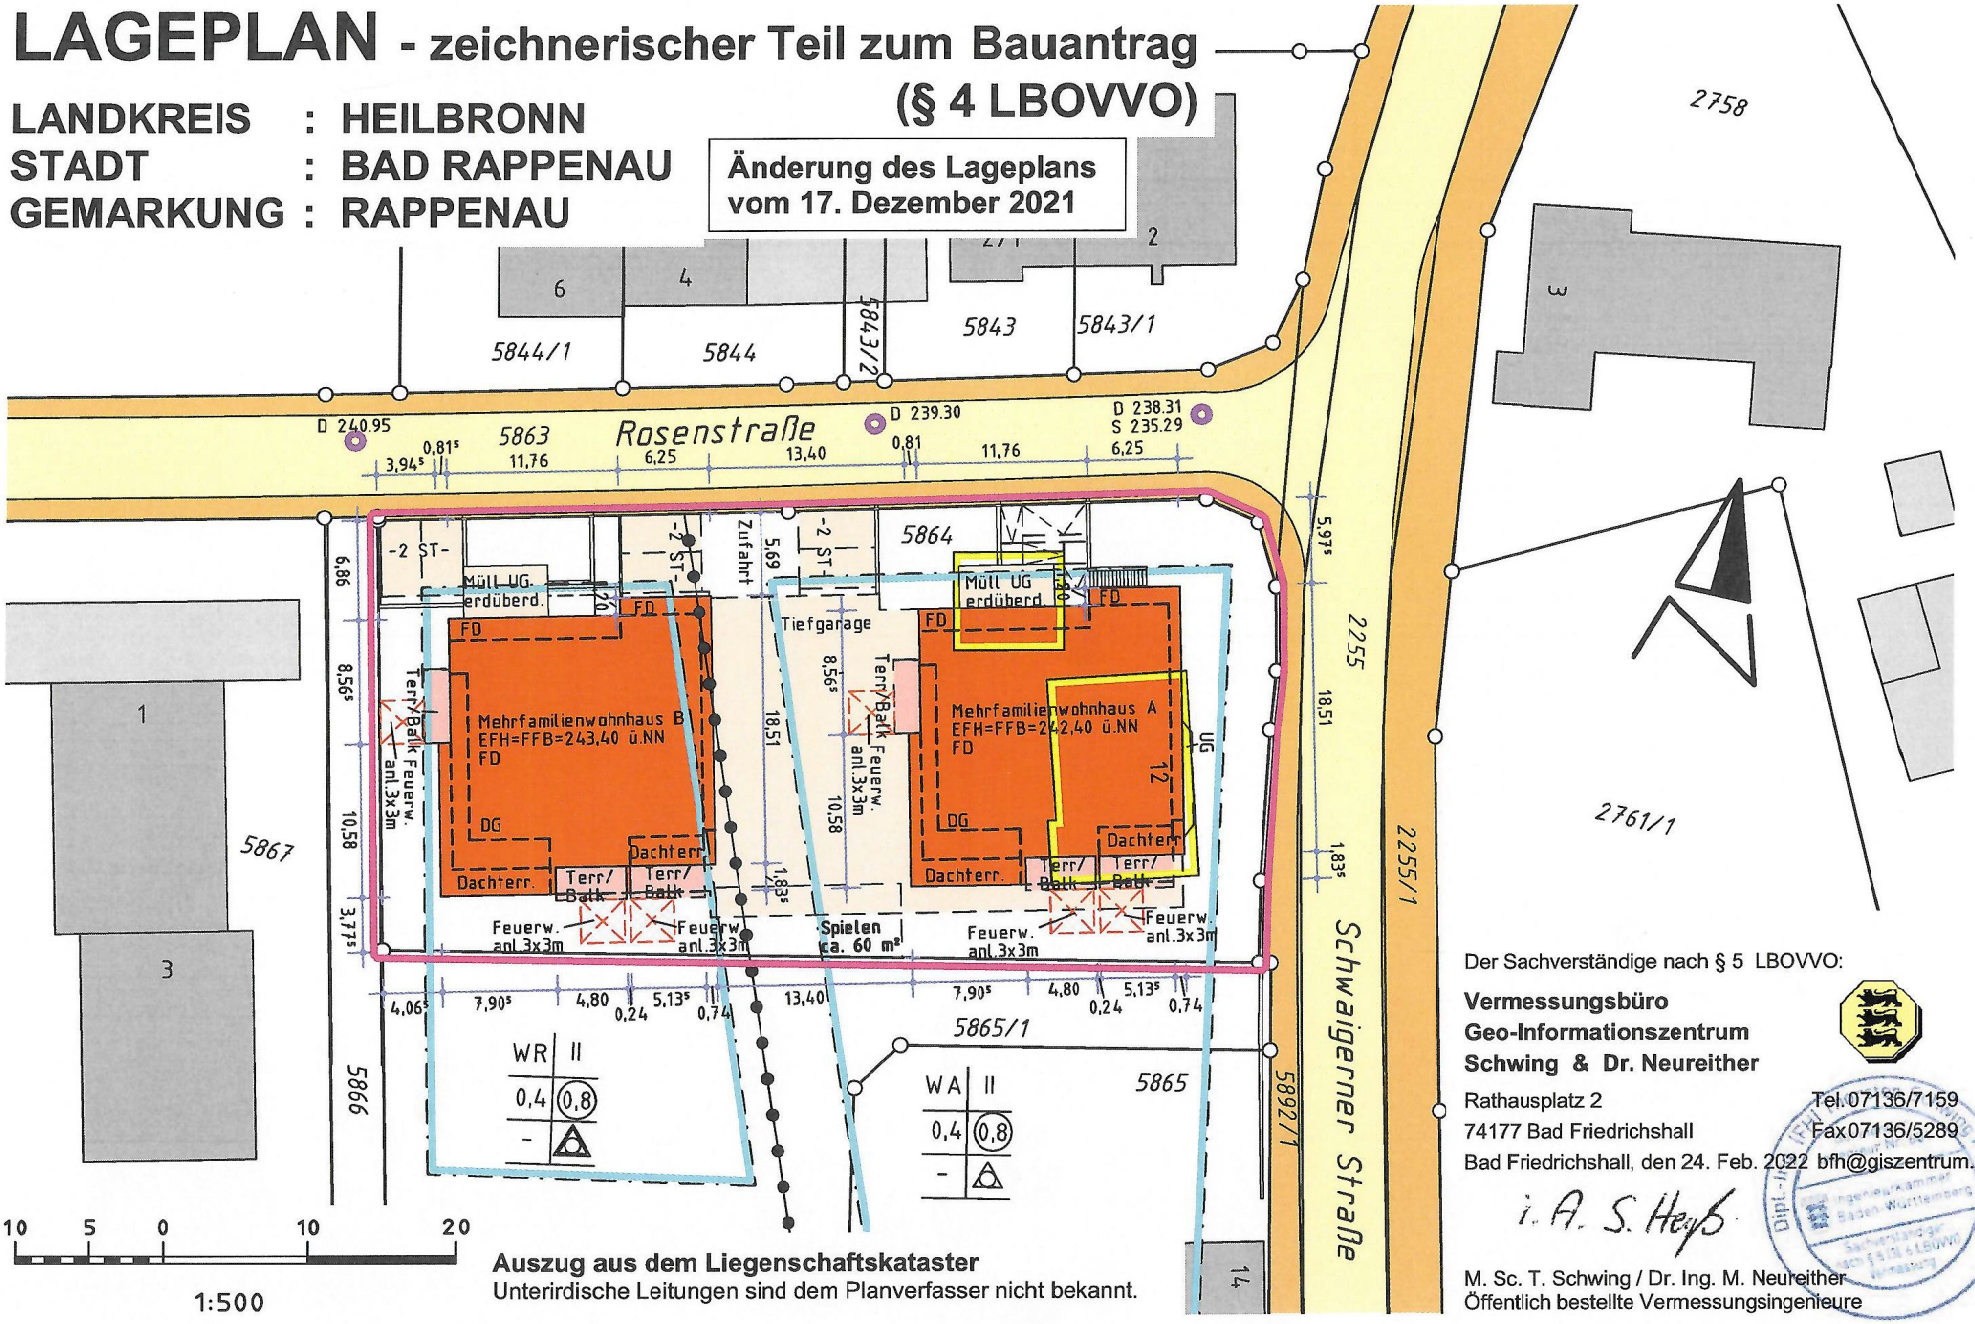


**Auszug aus dem Liegenschaftskataster**
Unterirdische Leitungen sind dem Planverfasser nicht bekannt.

Der Sachverständige nach § 5 LBOVVO:

**Vermessungsbüro**
**Geo-Informationszentrum**
**Schwing & Dr. Neureither**

Rathausplatz 2
74177 Bad Friedrichshall

Tel.07136/7159
Fax07136/5289
bfh@giszentrum.de

Bad Friedrichshall, den 24. Feb. 2022

i. A. S. Heyß

M. Sc. T. Schwing / Dr. Ing. M. Neureither
Öffentlich bestellte Vermessungsingenieure