



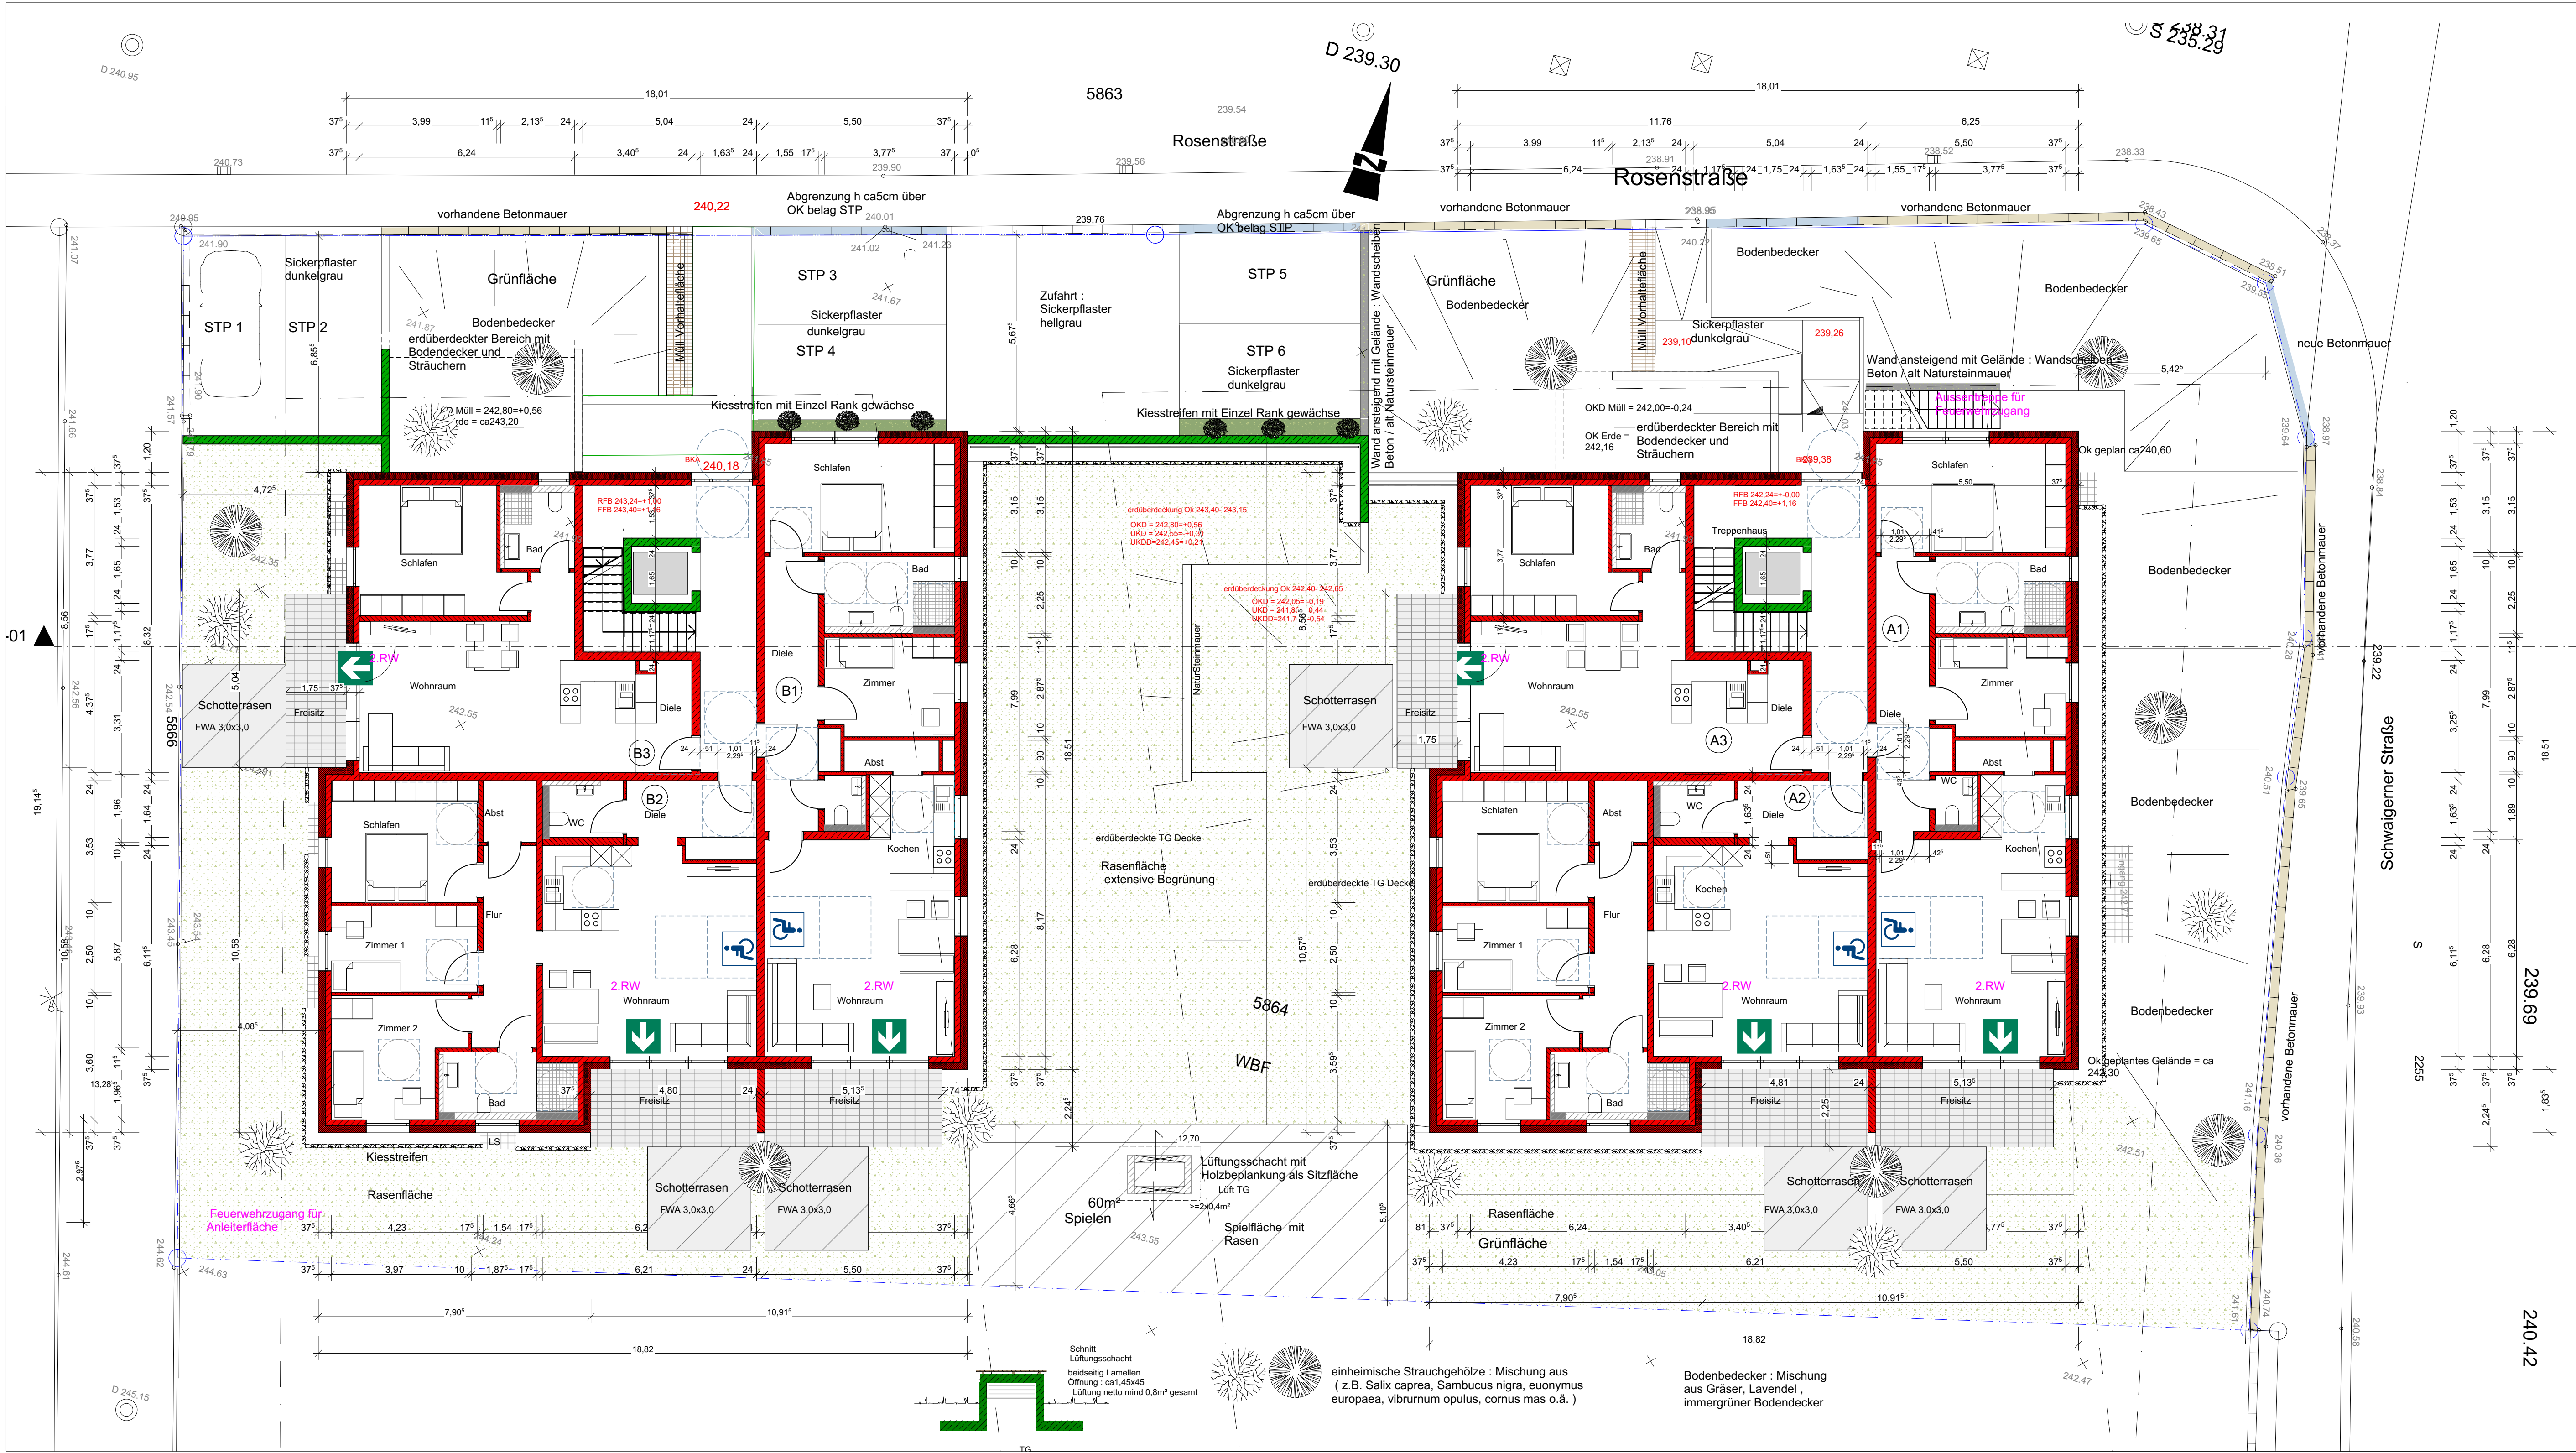

Bauvorhaben :
Neubau von 2 Mehrfamilienhäusern
mit je 8 Wohneinheiten .
eine Tiefgarage mit 20 Stellplätzen
und 6 Außenstellplätzen
Flst 5864.
Rosenstraße/Schwaigener Straße 12
74906 Bad Rappenau

Freiflächenplan
Erdschoss M 1:100

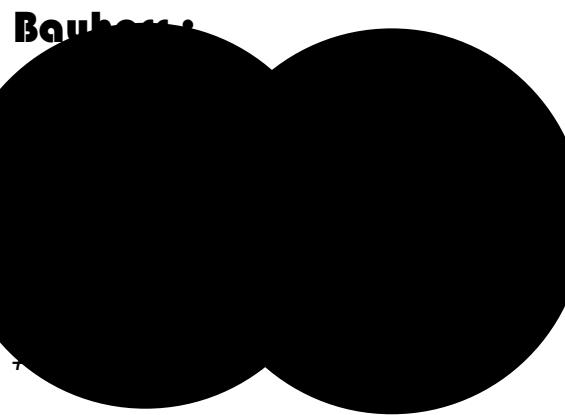

Spielplatzfläche ergänzt
Feuerwehrgänge ergänzt
Planverfasser: 05.05.2022
gefertigt, leingarten, den 3.12.2021
ah Dipl. Ing (FH) - Architektin
A. Häußermann-Fischer
Leppinger Straße 83/1
74211 leingarten
tel: 07151/401434
fax: 07151/740494
mail: info@ah-architektur.de