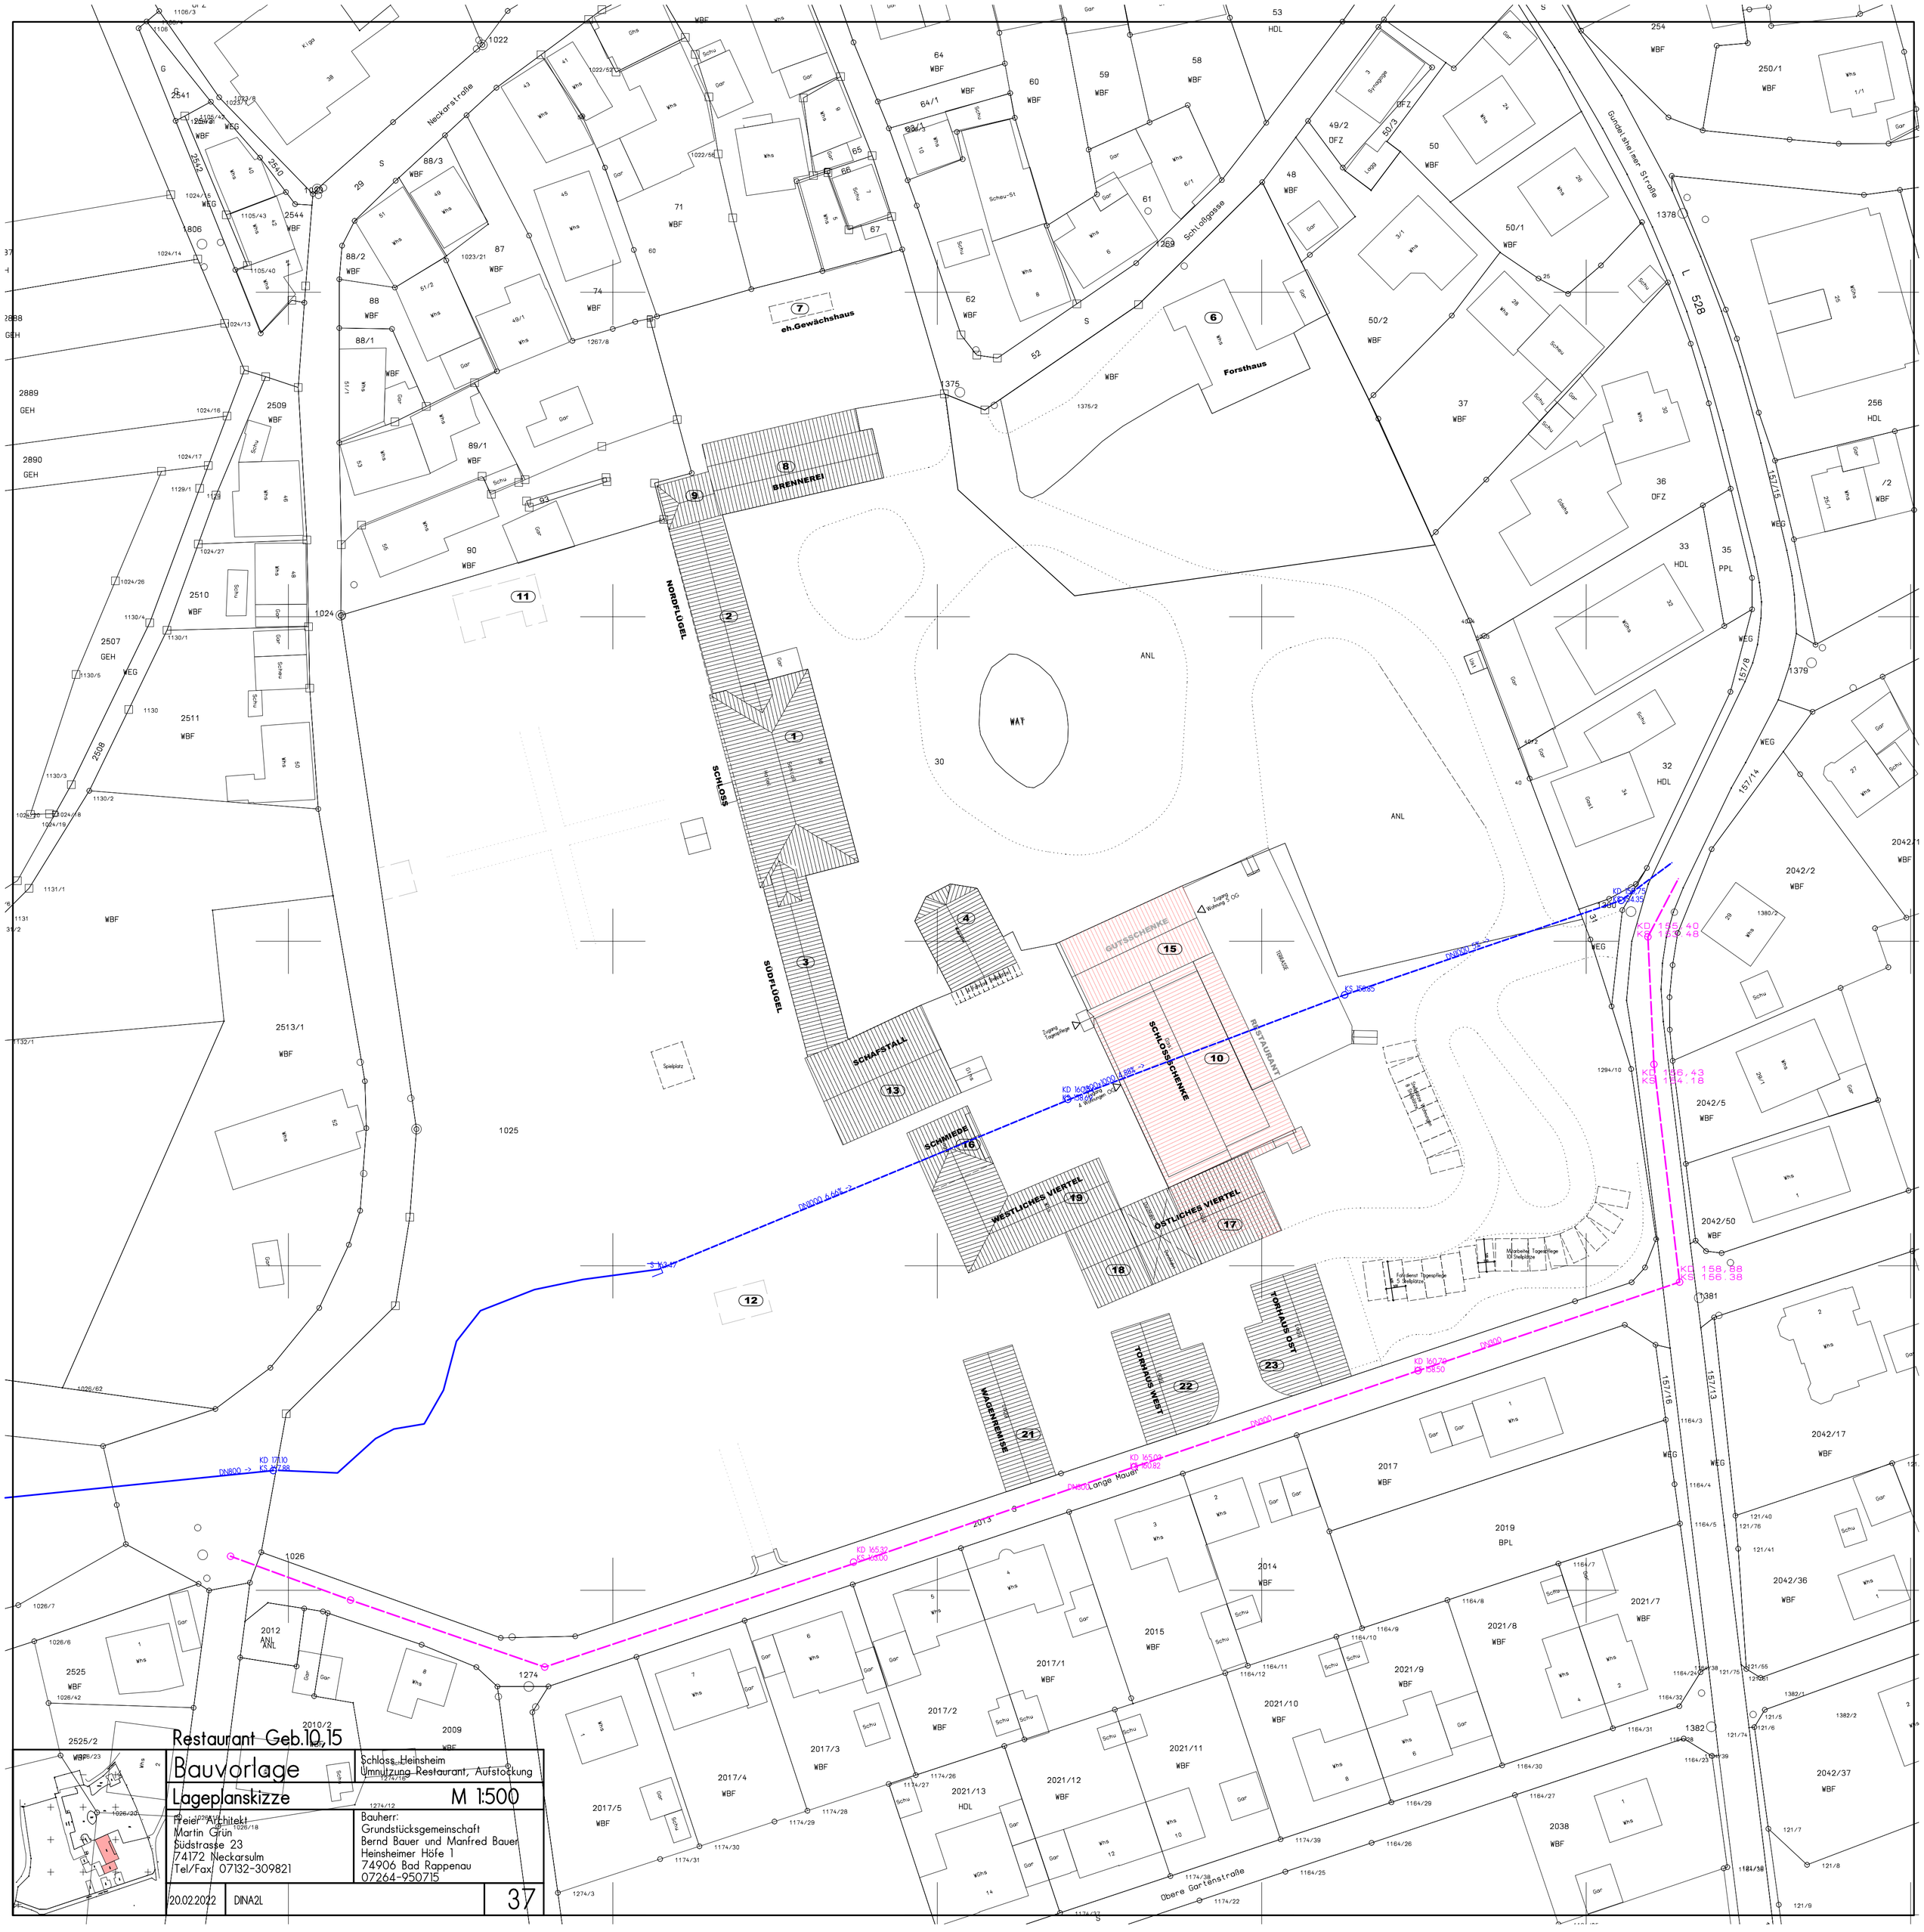

Restaurant Geb.10.15

Bauvorlage

Schloss Heinsheim
Umnutzung Restaurant, Aufstockung

Lageplanskizze

M 1:500

Freier Architekt
Martin Grün
Südstrasse 23
74172 Neckarsulm
Tel/Fax: 07132-309821

Bauherr:
Grundstücksgemeinschaft
Bernd Bauer und Manfred Bauer
Heinsheimer Höfe 1
74906 Bad Rappenau
07264-950715

20.02.2022 | DINA2L | 37