
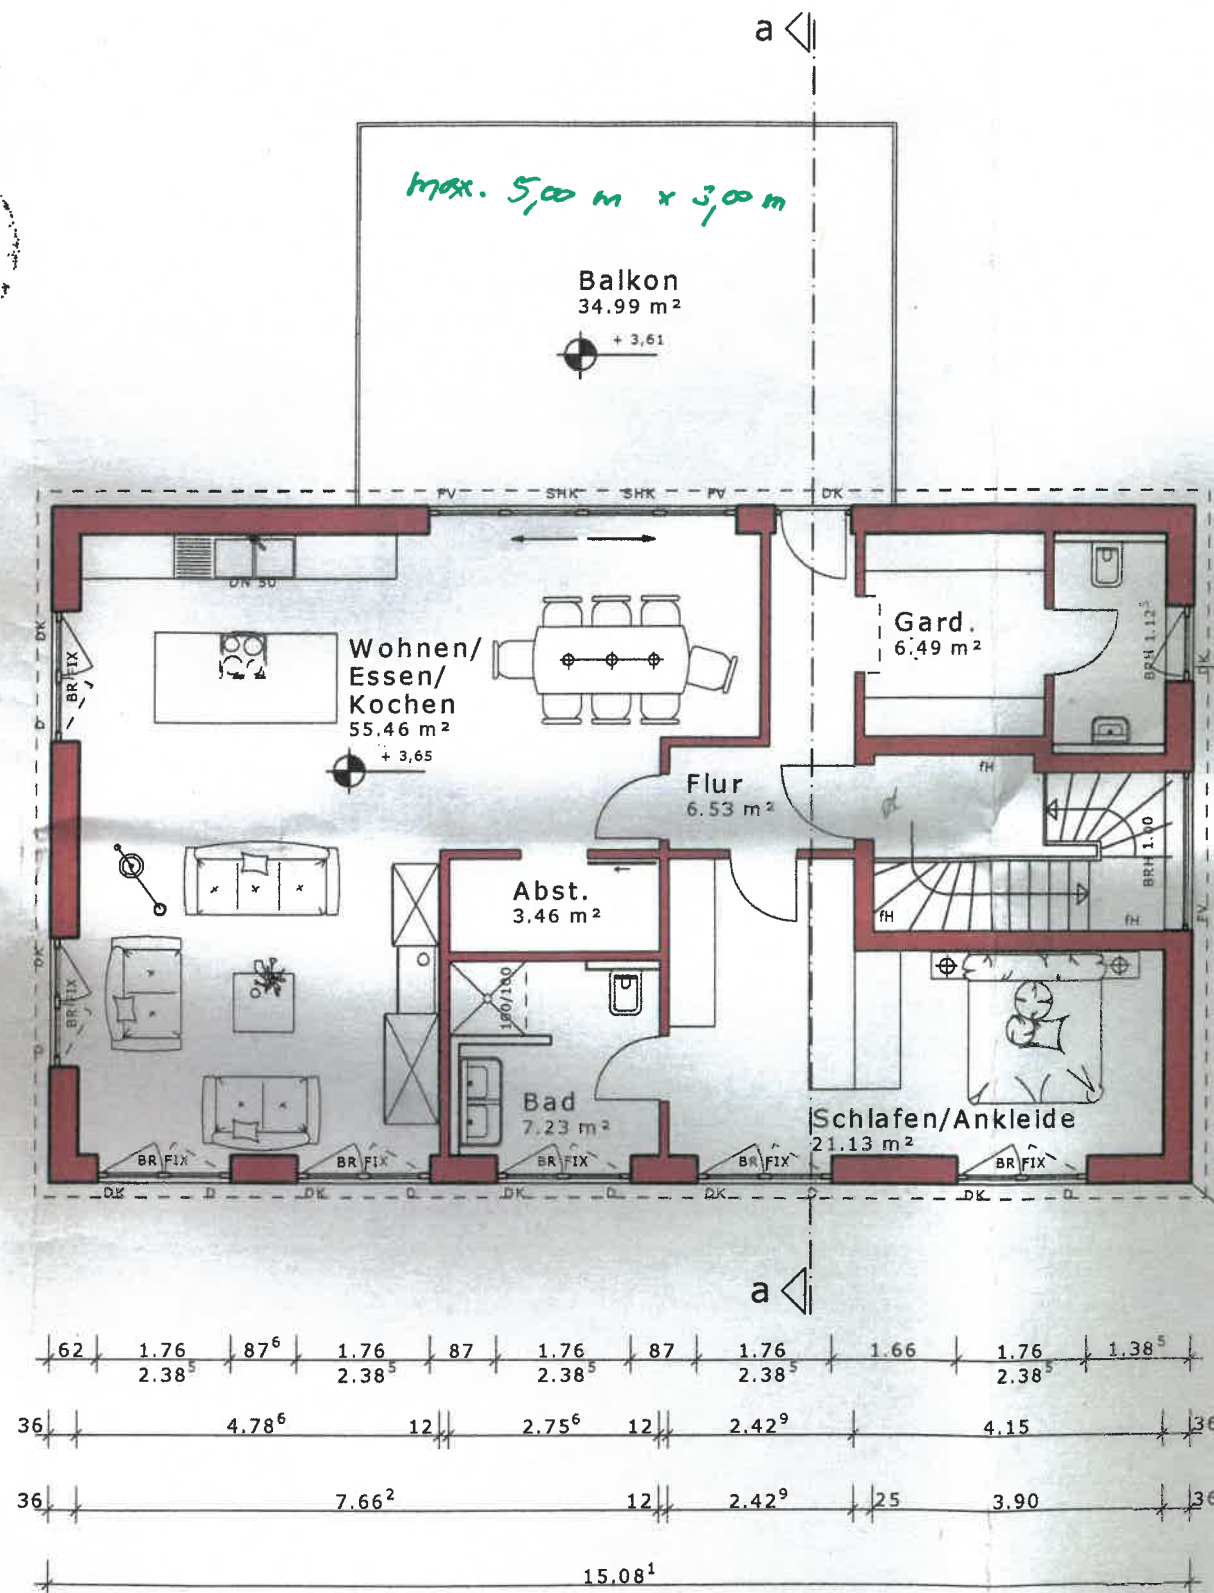


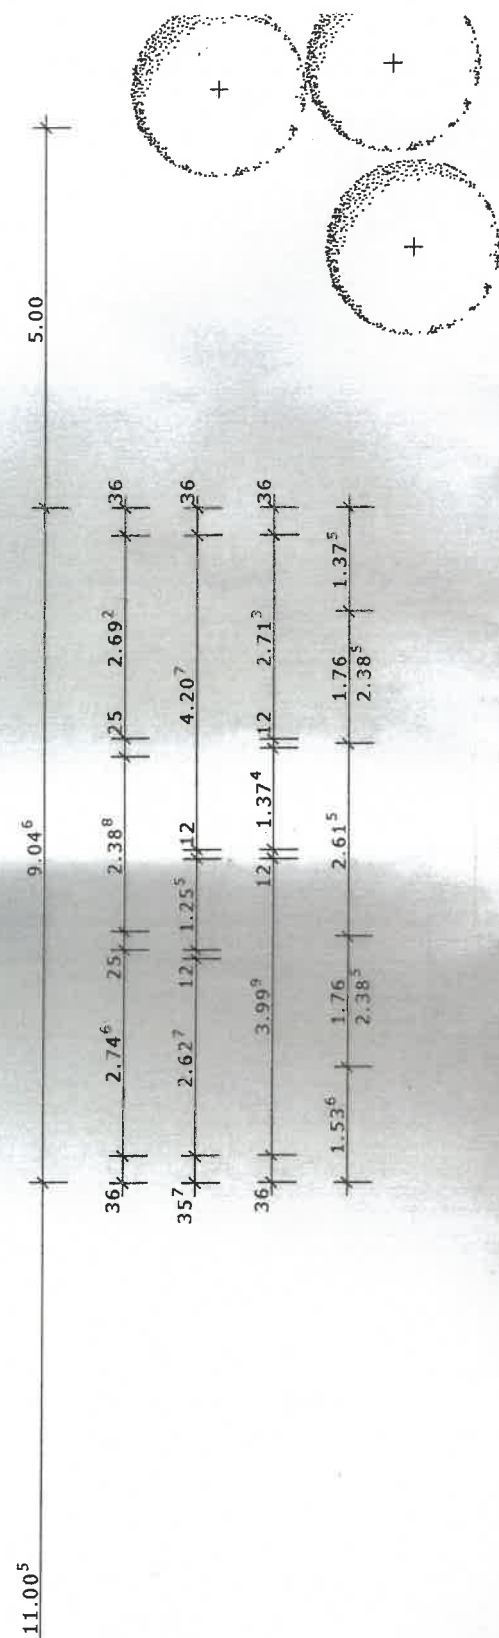

Obergeschoss