


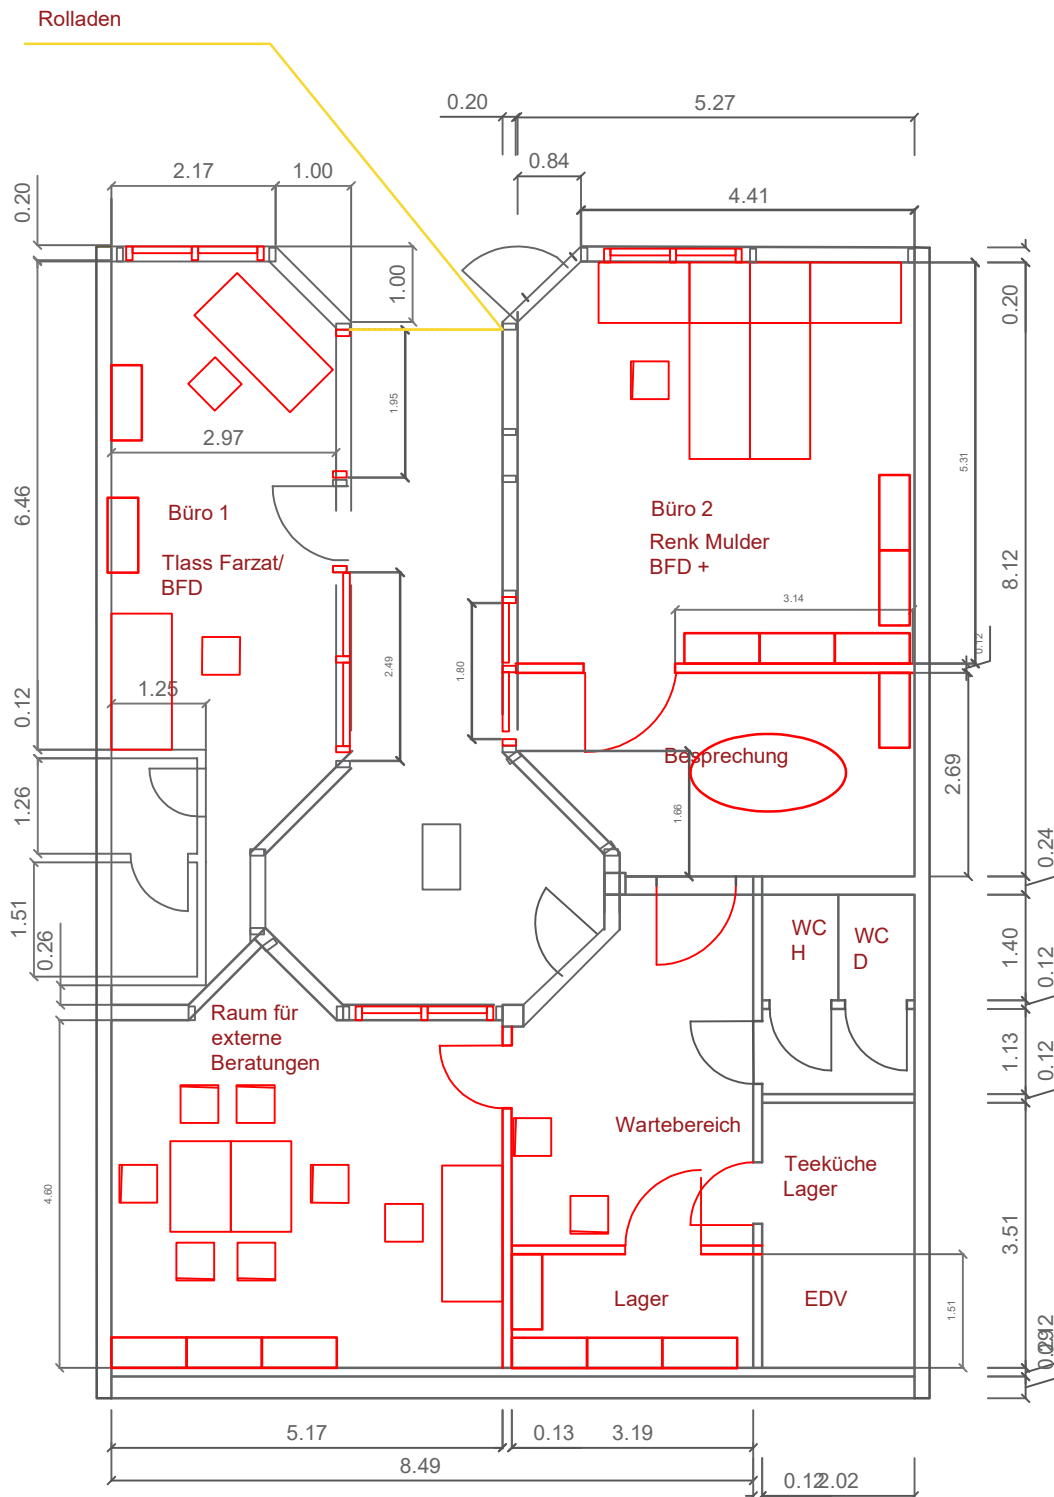

		Datum
1	Stadt Bad Rappenau / Herr Drescher	11.05.2023
2		
3		
4		
Grundriss EG Kirchplatz 6-14 74906 Bad Rappenau		
Zeichnungsnummer Stadt Bad Rappenau Hochbauamt Kirchplatz 4 74906 Bad Rappenau Tel.: 07264/922-441		Maßeinheit M 1:100