Erdgeschoss

Hinweise:
Hausaußenmaße, Raummaße und Wände sind Fertigmaße.
Tür- und Fenstermaße und Brüstungen sind Rohbaumaße.
Berechnung der Wohn-/ Grundflächen nach der Wohnflächenverordnung
Abbildungen zeigen teilweise aufpreispflichtige Sonderausstattung. Für den jeweiligenLeistungsumfang ist die im Vertrag zugrunde gelegte Baubeschreibung maßgebend.

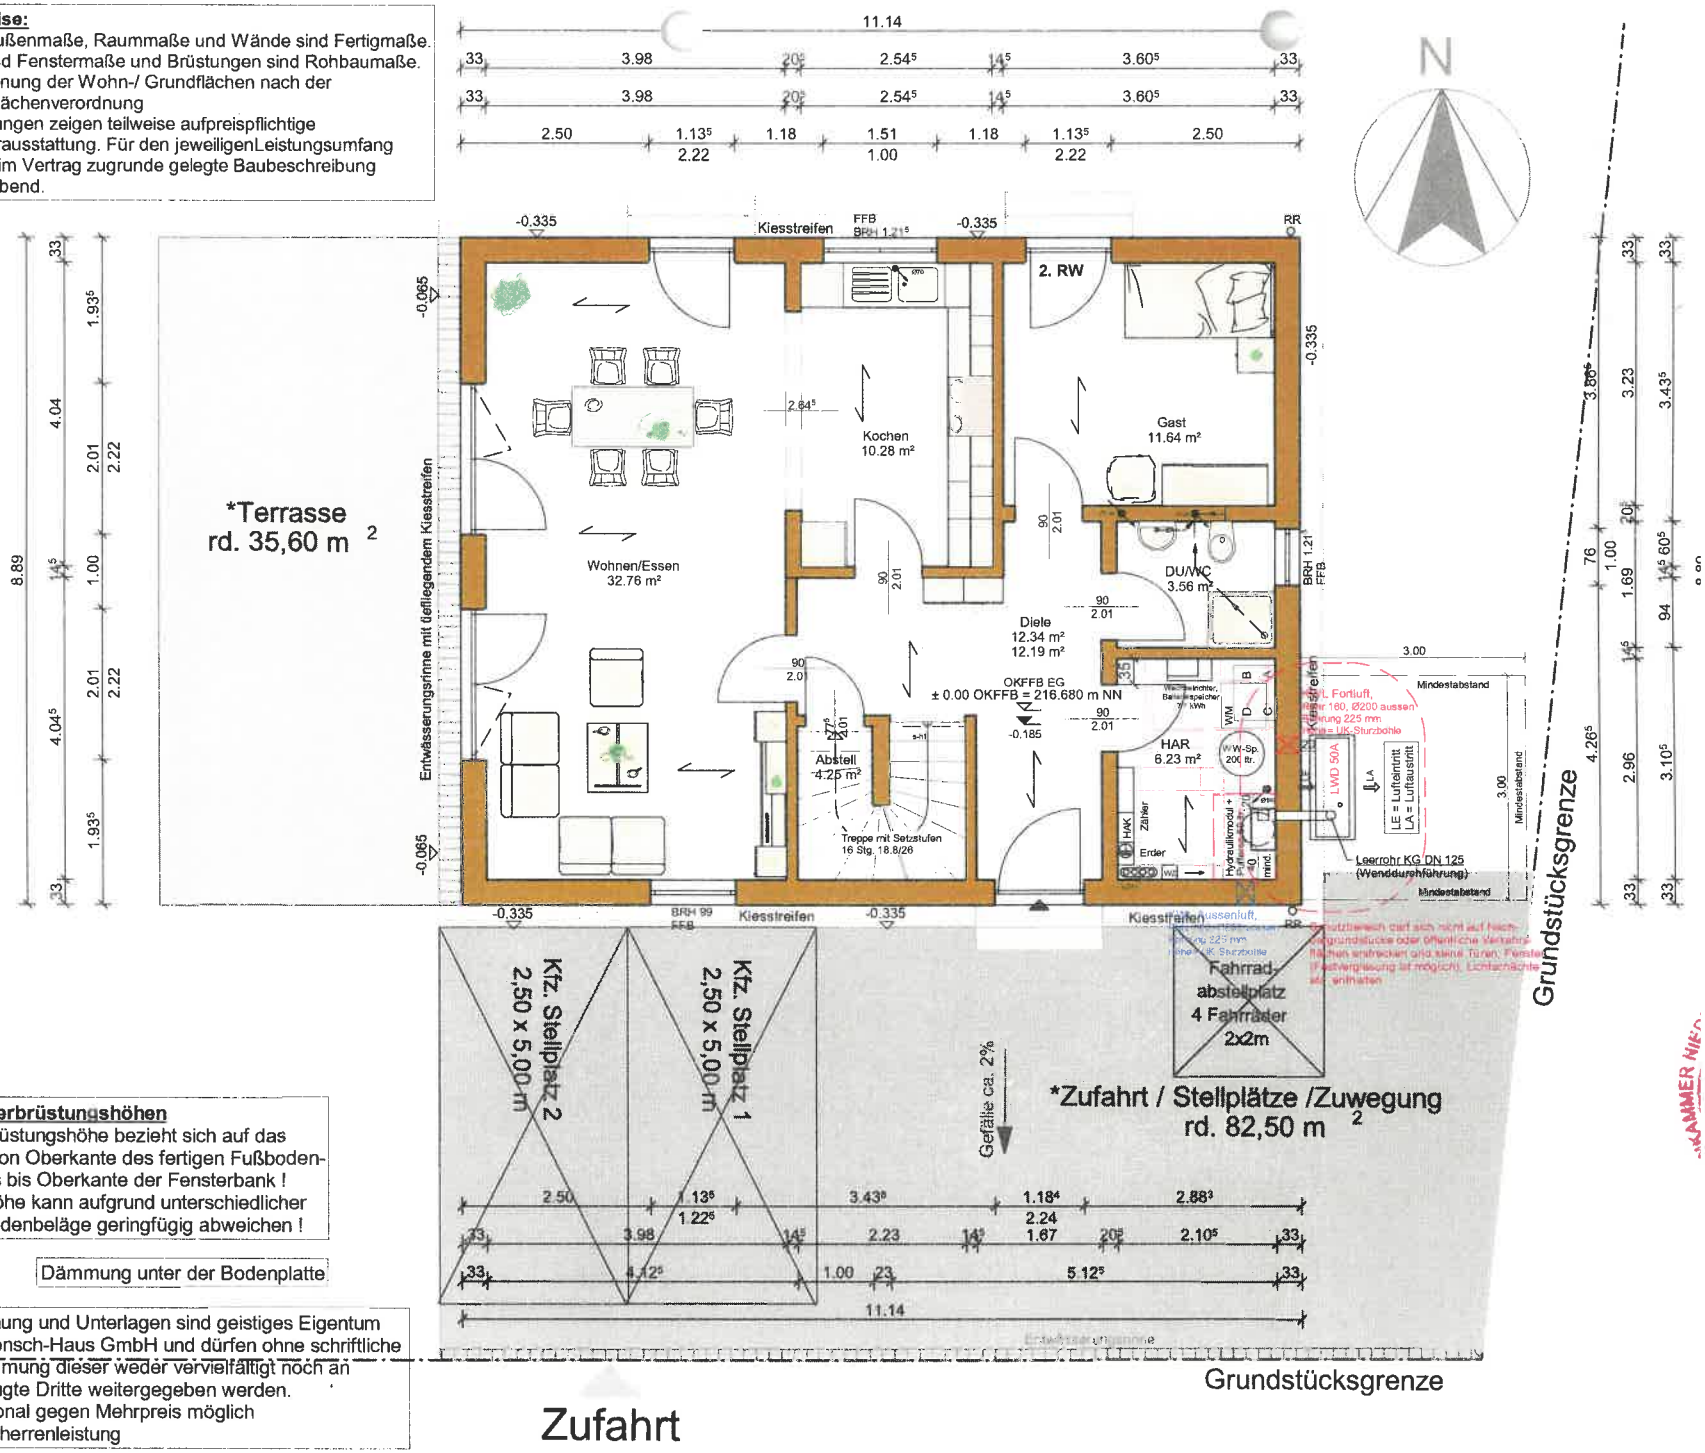

Fensterbrüstungshöhen
Die Brüstungshöhe bezieht sich auf das Maß von Oberkante des fertigen Fußbodenbelags bis Oberkante der Fensterbank !
Die Höhe kann aufgrund unterschiedlicher Fußbodenbeläge geringfügig abweichen !

Dämmung unter der Bodenplatte

Zeichnung und Unterlagen sind geistiges Eigentum der Rensch-Haus GmbH und dürfen ohne schriftliche Zustimmung dieser weder vervielfältigt noch an unbefugte Dritte weitergegeben werden.
* optional gegen Mehrpreis möglich
** Bauherrenleistung