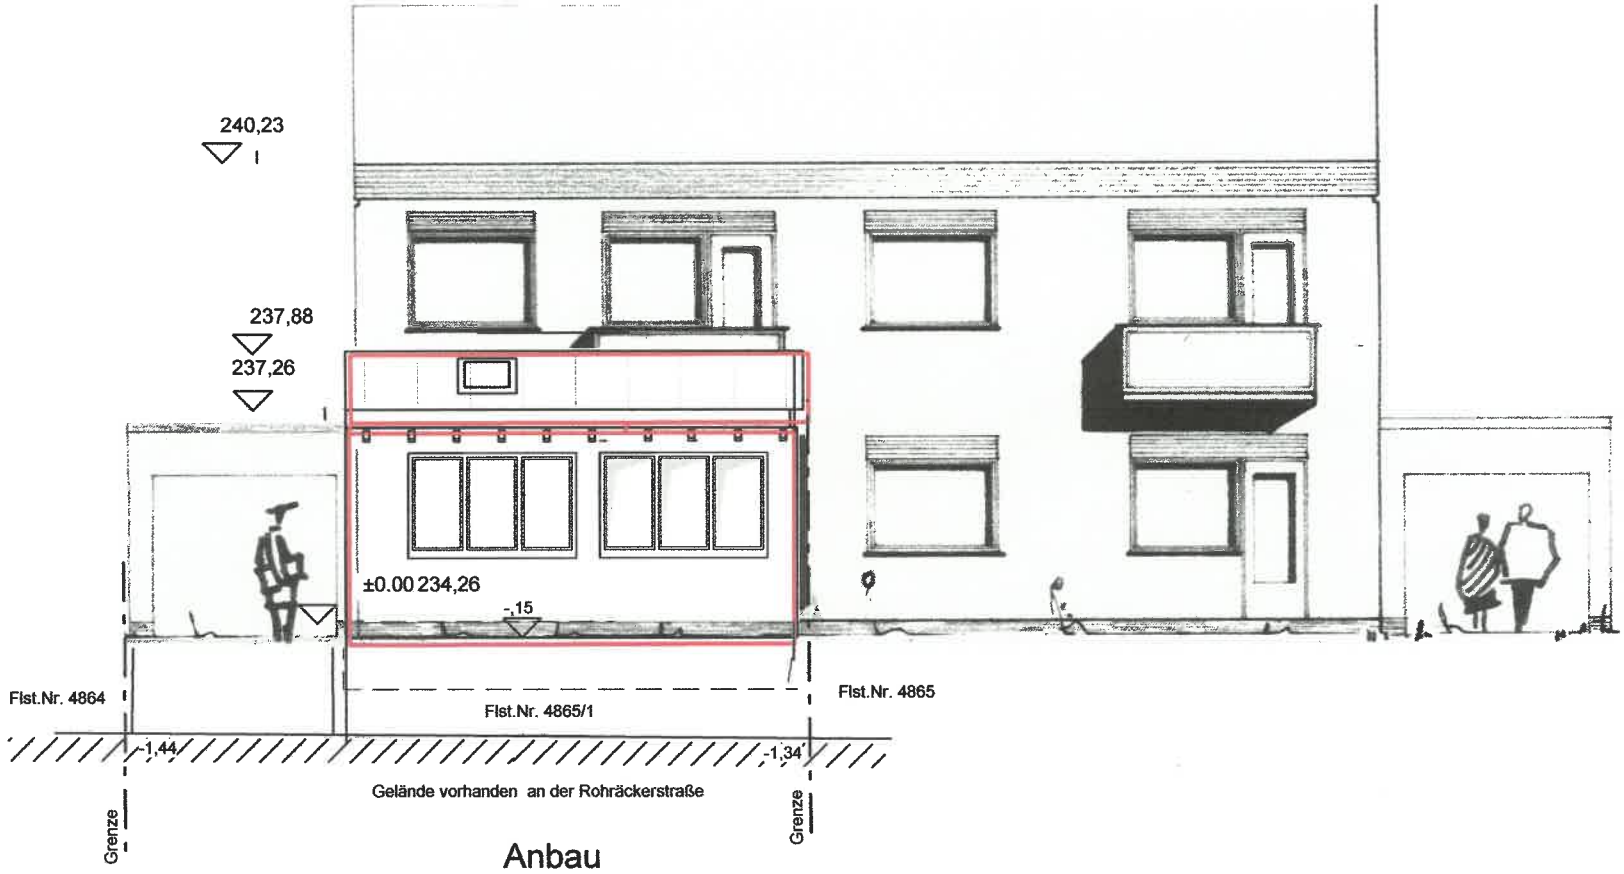

BAUGESUCH

® Die Pläne sind urhel
geschützt Verfielfältig
Zustimmung des Urhe
Alle Maß.- und Fläche
vorbehalltich der Ausfi
und Detailplanung sow
statischen Berechnung