



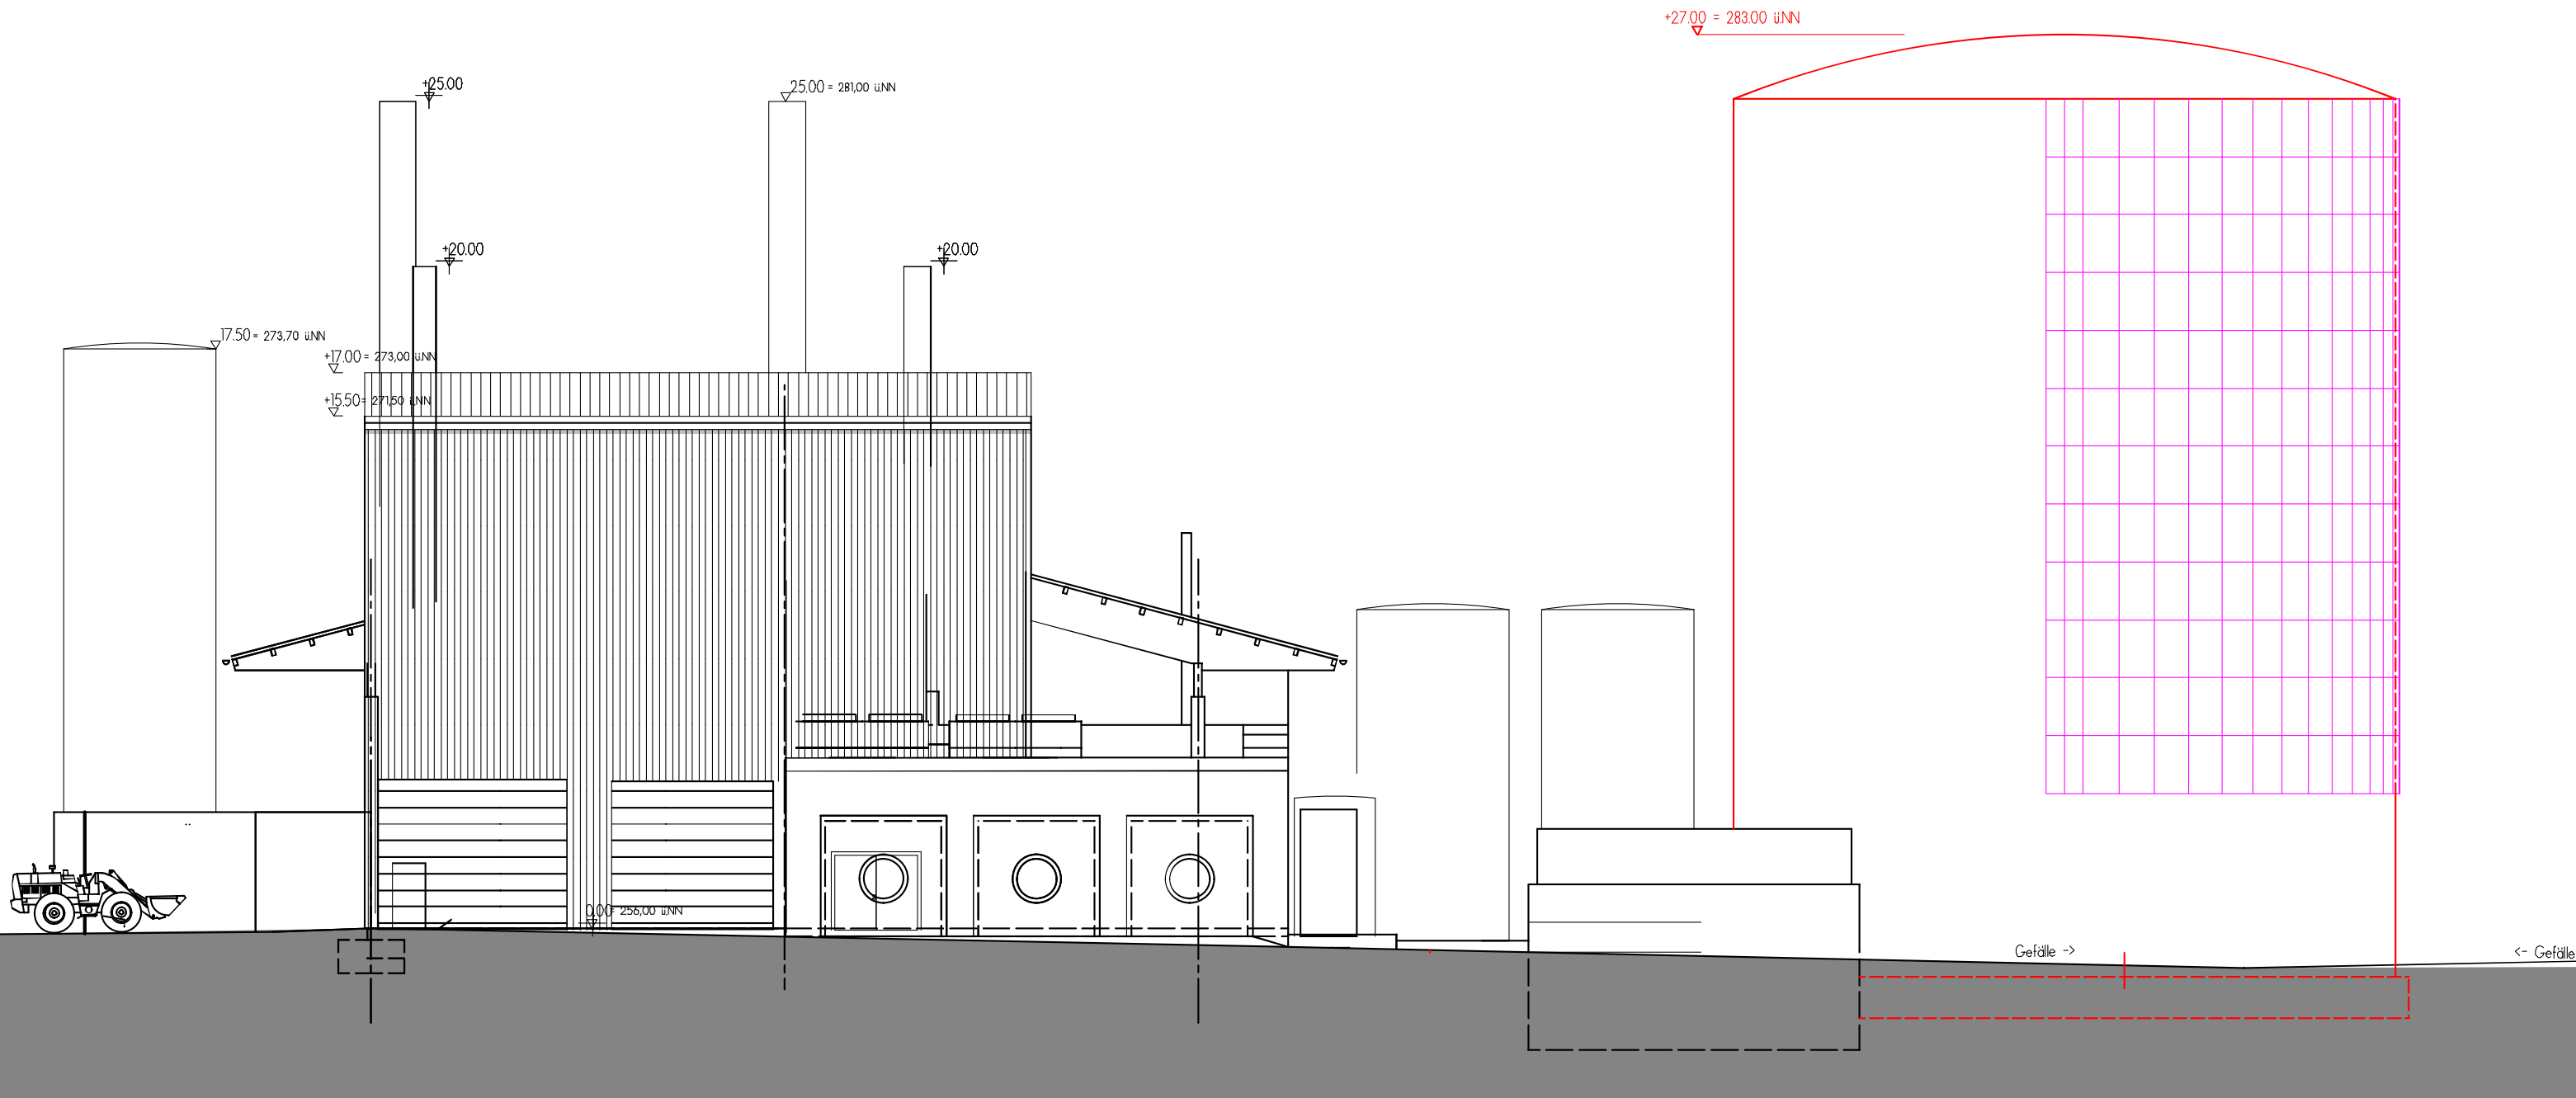

Ansicht West

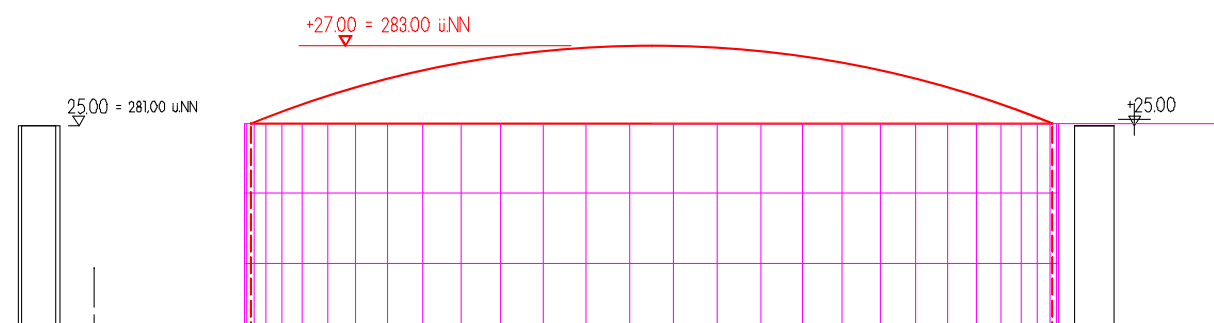

Warmwasserspeicher
für therm.Solaranlage