


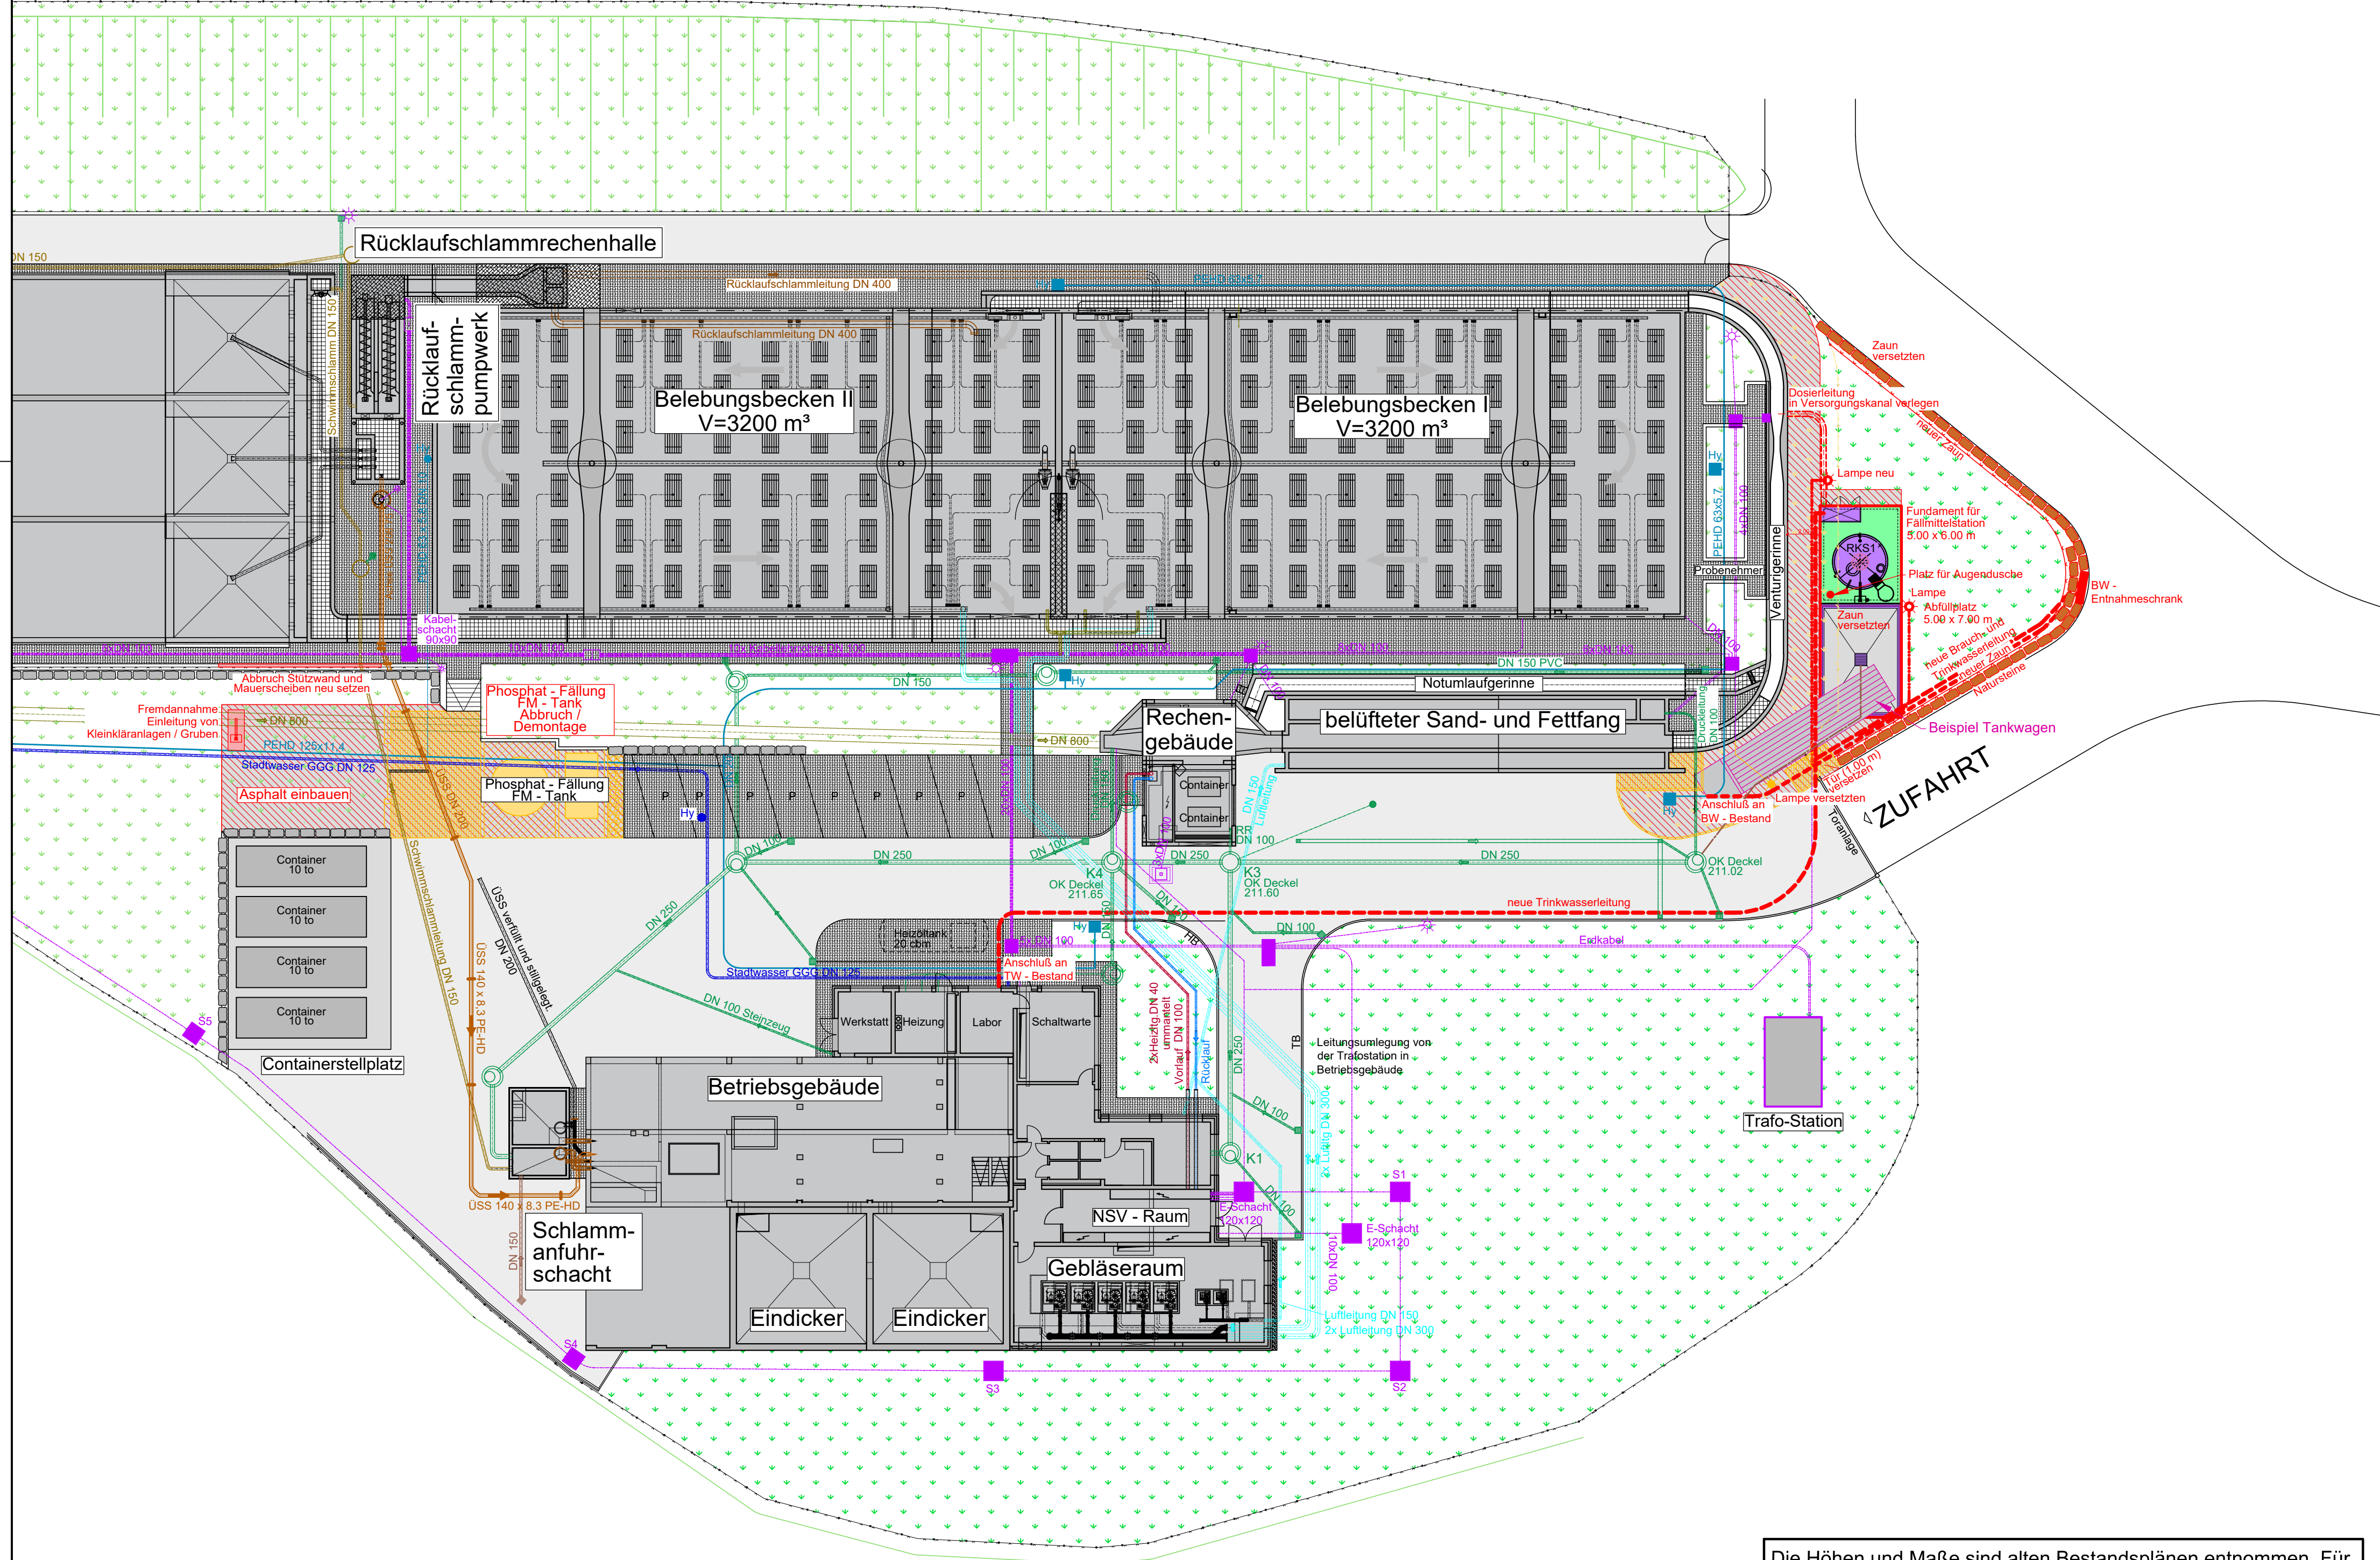

	Datum	Name	Maßstab 1:250	Projekt-Nr. 10015-16987	Plan-Status freigegeben	
gezeichnet	22.09.2023	BHO		Plannummer: 2.001	Index	
geprüft	22.09.2023	SRU				
gesehen						
Dieser Plan ist urheberrechtlich geschützt und darf ohne vorherige Genehmigung der Weber-Ingenieure GmbH weder vervielfältigt, geändert, noch für andere Zwecke genutzt werden.						