
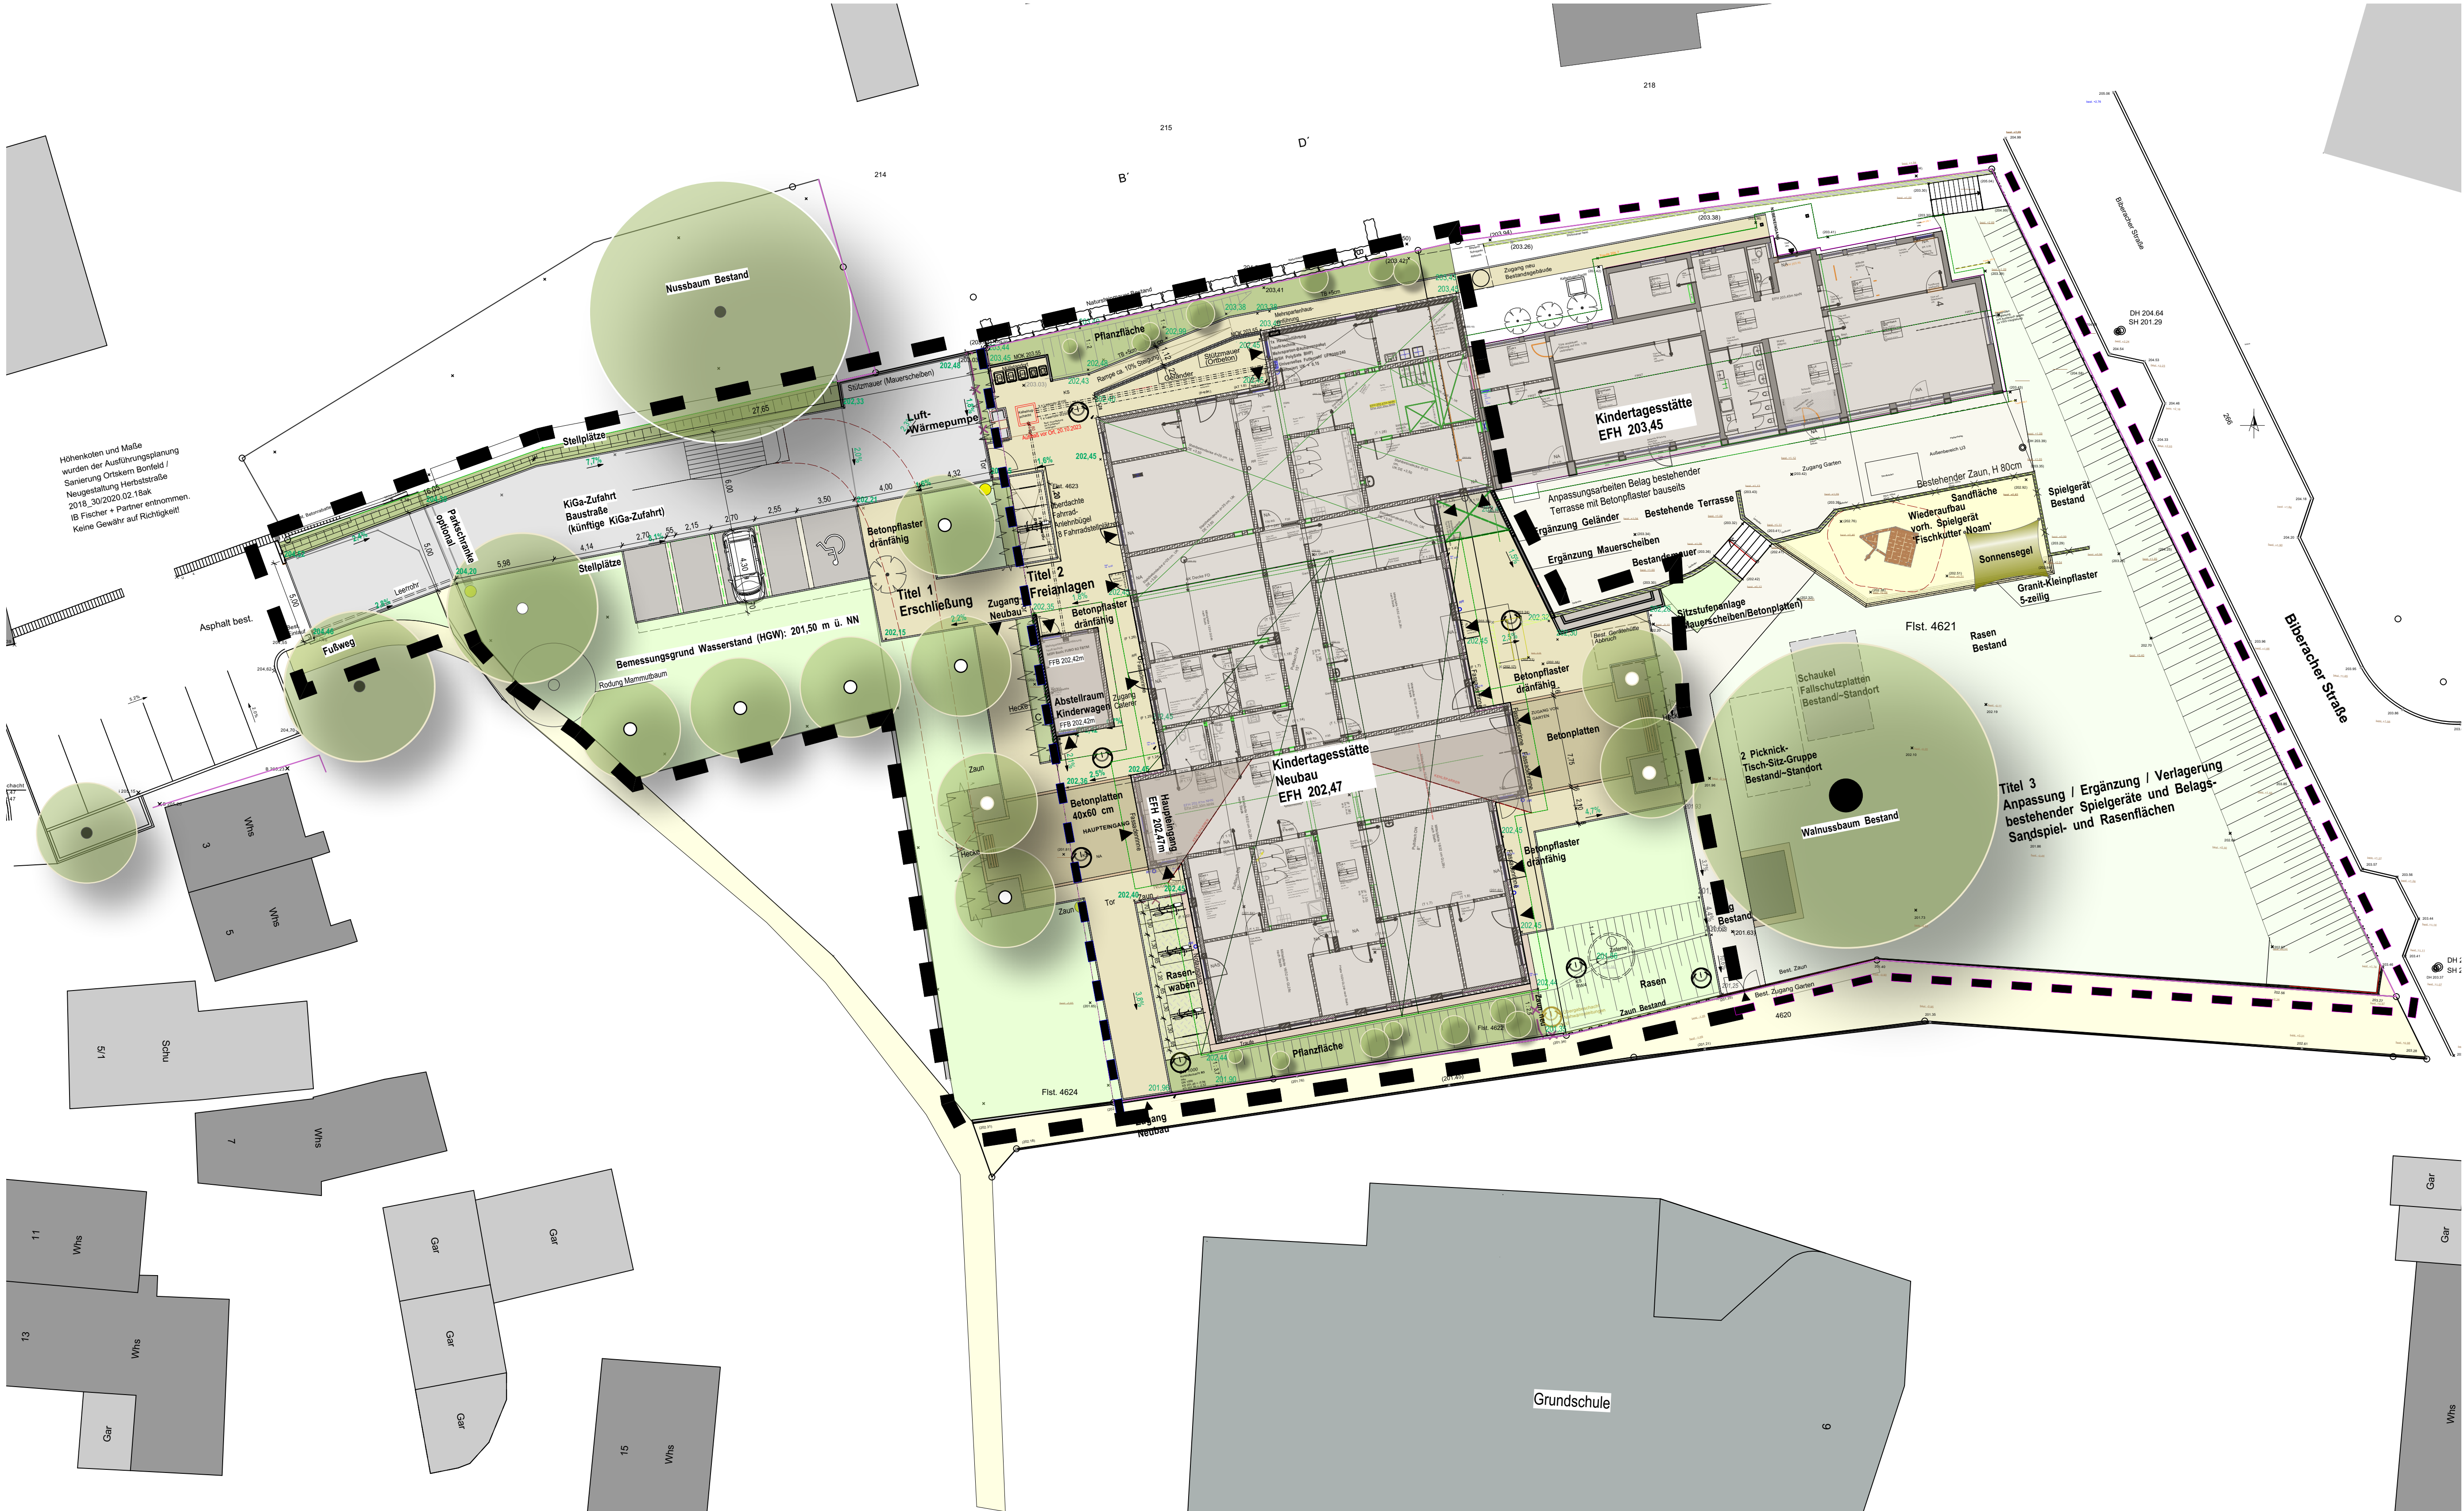
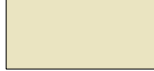
 
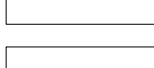
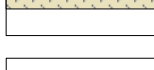
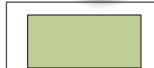
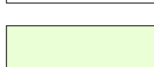
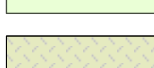
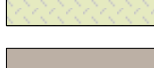



Vorentwurfsplanung Erschließung und Freianlagen Kindertagesstätte Bonfeld Neubau

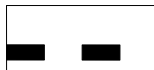

Höhenkoten und Maße wurden der Ausführungsplanung wurden der Ausführung Bonfeld / Sanierung Ortskern Bonfeld / Neugestaltung Hofstraße 2016\_30/2020.02.18ak IB Fischer + Partner entnommen. Keine Gewähr auf Richtigkeit!

LEGENDE

| Planung                                                                               | Bestand                                              |
|---------------------------------------------------------------------------------------|------------------------------------------------------|
|    | Betonpflaster                                        |
|    | Asphalt                                              |
|    | Betonplatten 40 x 60 cm                              |
|    | Betonplatten (Sitzstufe) 40 x 60 cm                  |
|    | Granit-Großpflasterstein                             |
|    | Granit-Kleinpflaster, 5-zeilig                       |
|    | Beton-L-Stein                                        |
|    | Betonbordsstein, horizontal (Traufstreifen)          |
|    | Planung Baum                                         |
|    | Bestand Baum                                         |
|    | Pflanzfläche                                         |
|    | Hecke                                                |
|    | Rasenfläche                                          |
|    | Rasenfläche                                          |
|    | Rasenwabenstein                                      |
|    | Holzhacksnitzel                                      |
|    | Stabgitter-Zaun, Höhe 120 cm                         |
|    | Mastleuchte                                          |
|    | Höhe OK Belag                                        |
|  | Höhe Bestand                                         |
|  | Bearbeitungsgrenze                                   |
|  | Bearbeitungsgrenze Anpassung/ Ergänzung/Verlängerung |
|  | Bearbeitungsgrenze Erschließung / Freianlagen        |
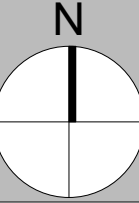
|   |                                                                                 |
|---|---------------------------------------------------------------------------------|
| Planinhalt<br>Vorentwurfsplanung   | Maßstab<br>1 : 200                                                              |
|                                                           |                                                                                 |
| Bauort<br>Bad Rappenau<br>Bonfeld   | Bauvorhaben<br>Erschließung und Freianlagen<br>Kindertagesstätte Bonfeld Neubau |
| Bauherr: Große Kreisstadt<br>Bad Rappenau<br>Kirchplatz 4<br>74907 Bad Rappenau                                                                | Gezeichnet<br>USH<br>Datum<br>15.11.2023                                        |
| Planung: Hoffmann Freiraumplanung<br>Limesstraße 15   74906 Bad Rappenau<br>Telefon: 07268 960 98 35<br>Mail: info@hoffmann-freiraumplanung.de | Plannummer<br>VE01_GR                                                           |