


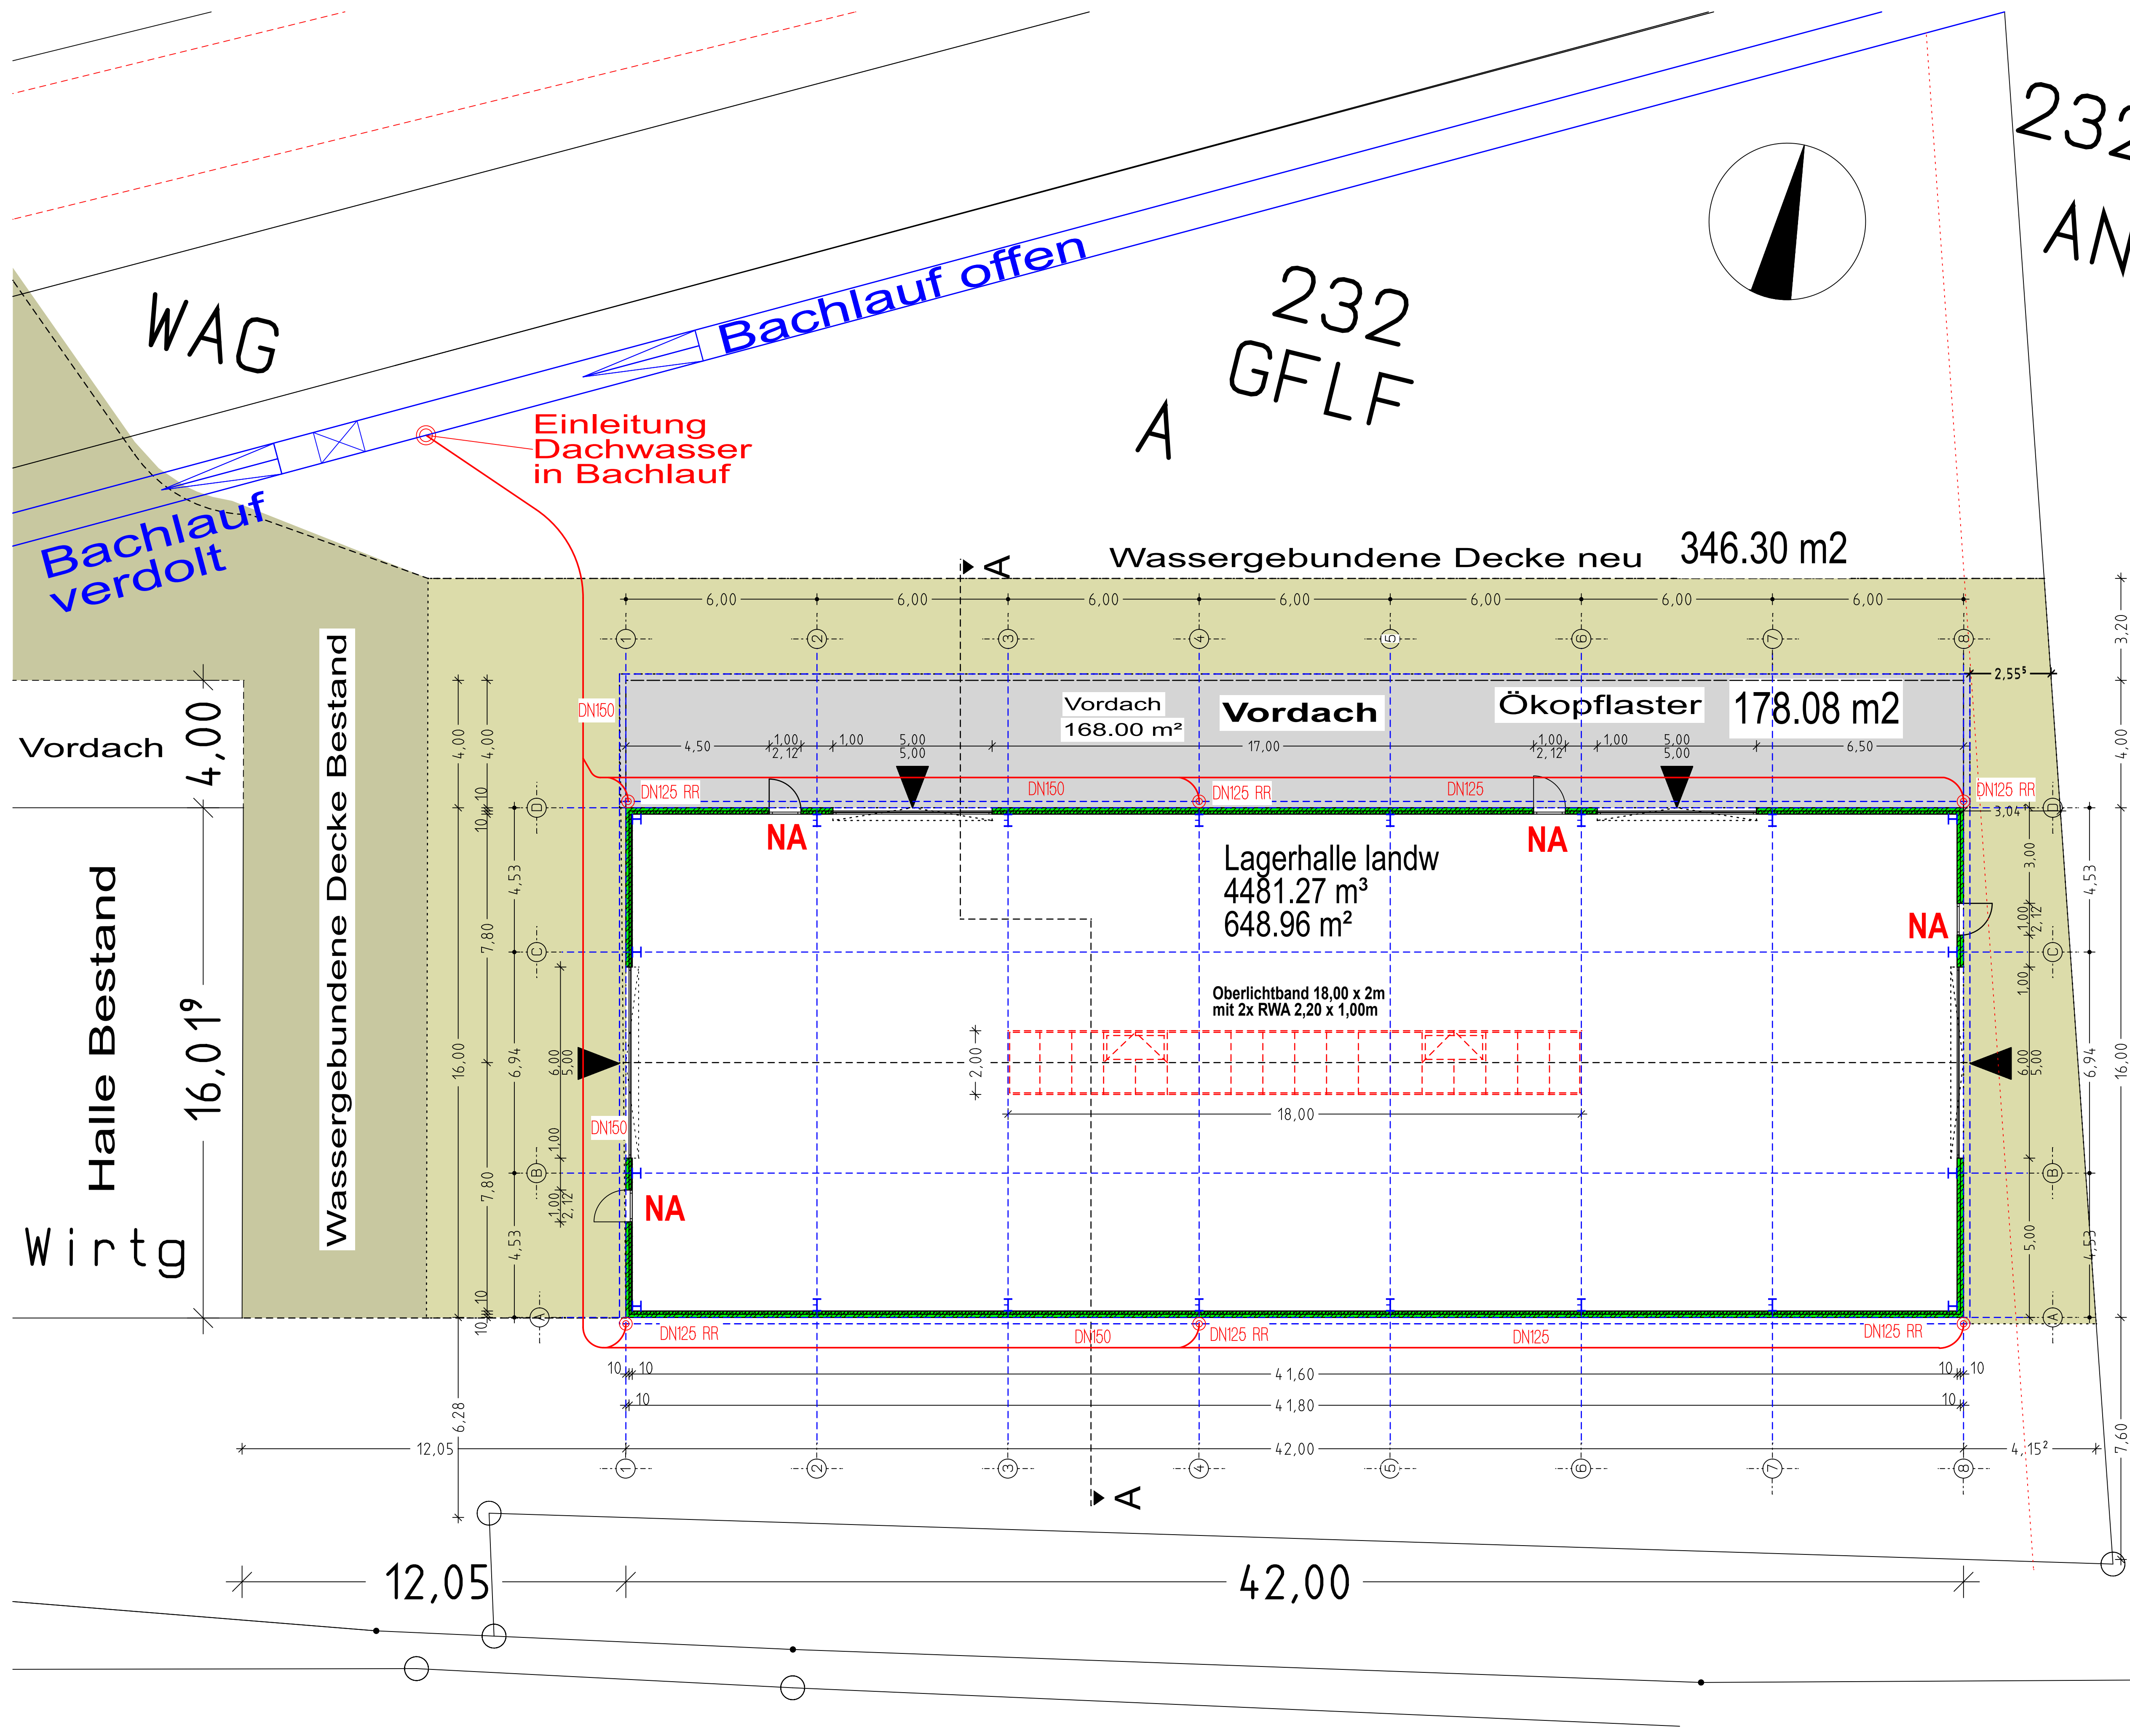

232/4
ANL

232
GFLF
A

WAG

Bachlauf
verdolt

Einleitung
Dachwasser
in Bachlauf

Bachlauf offen

Wassergebundene Decke neu 346.30 m²

Vordach

16,01⁹

Halle Bestand

Wassergebundene Decke Bestand

Wirtg

Vordach
168.00 m²

Vordach

Ökopflaster

178.08 m²

Lagerhalle landw
4481.27 m³
648.96 m²

Oberlichtband 18,00 x 2m
mit 2x RWA 2,20 x 1,00m

NA

NA

NA

NA

DN150

DN125 RR

DN150

DN125 RR

DN125

DN125 RR

DN150

DN125 RR

DN150

DN125 RR

DN125

DN125 RR

12,05

42,00

Pr.-Nr.-	Projekt	Nord Plan Grundriss mit Entwässer.
15/09/23	Neubau einer landwirtschaftlichen Lagerhalle Seewiesenweg 74906 Bad Rappenau- Grombach Flst.-Nr.- 232	
M : 1 : 100	Architekt Architekturbüro Emil Thüer Freier Architekt Rosenweg 22 68542 Heddeshelm Tel. 06203/406991 emil@arch-thuerer.de	