


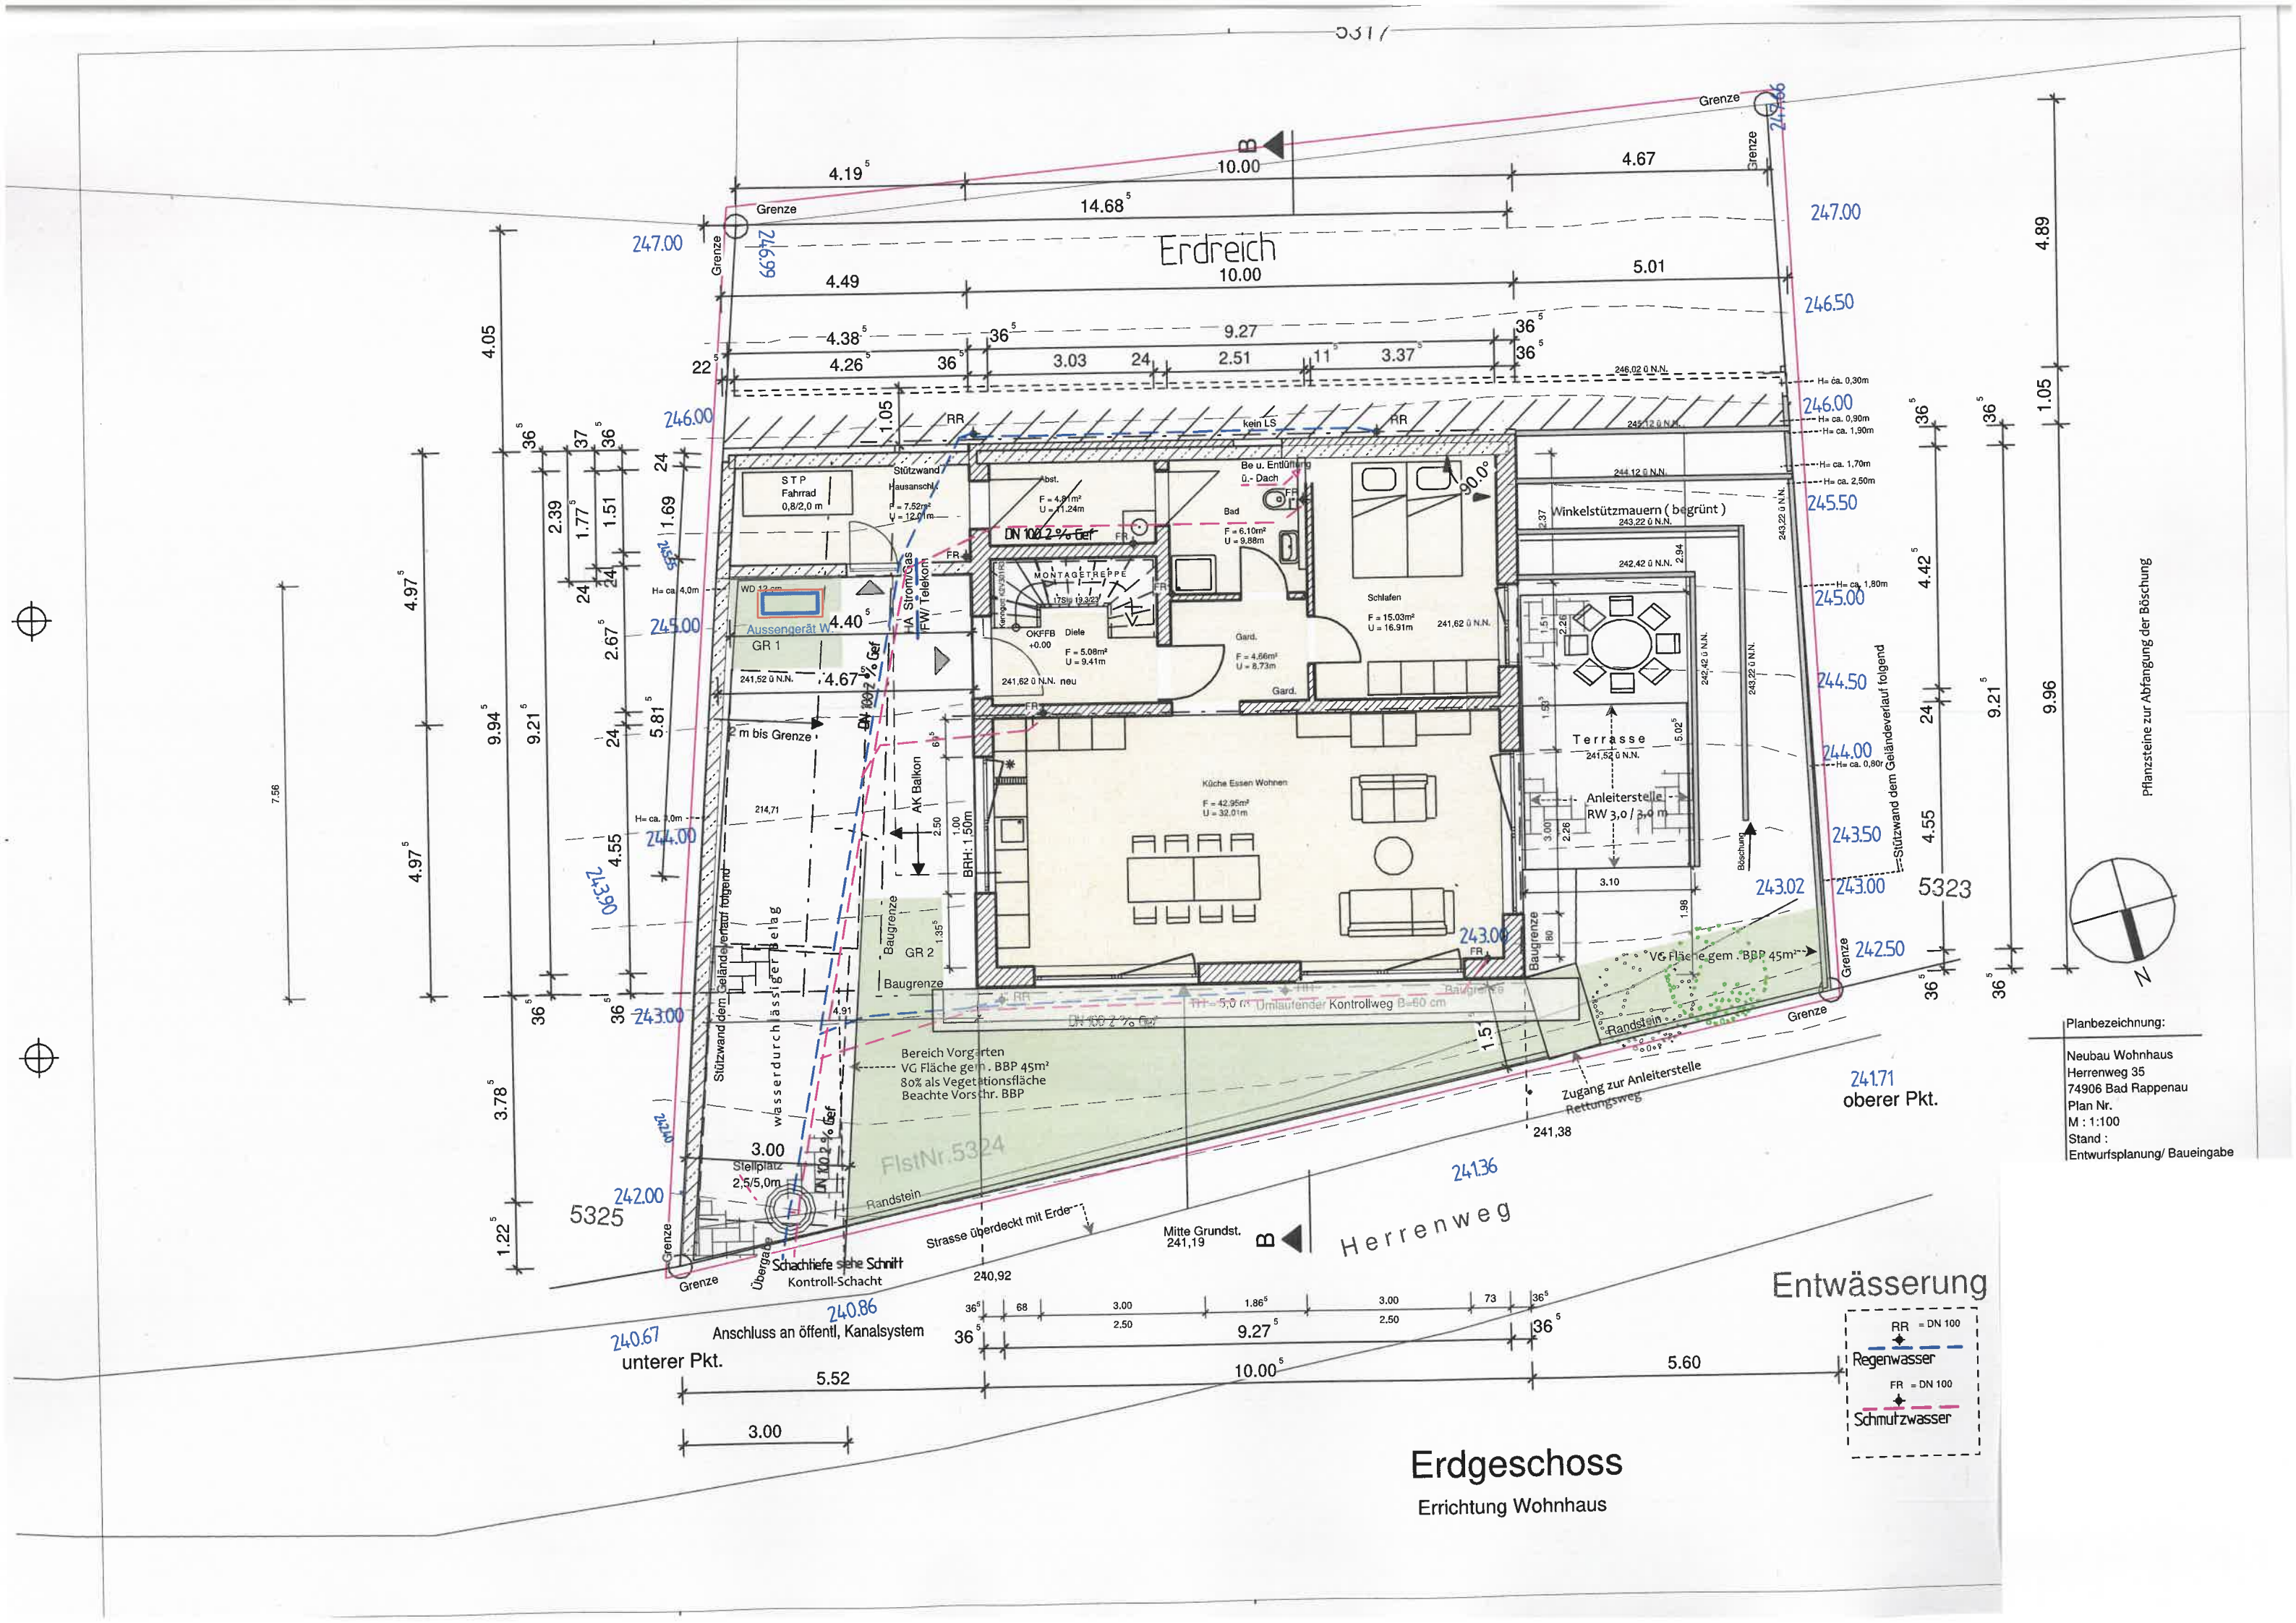

Erdreich
10.00

Mitte Grundst.
241,19

Herrenweg

Erdgeschoss

Errichtung Wohnhaus

Planbezeichnung:
Neubau Wohnhaus
Herrenweg 35
74906 Bad Rappenau
Plan Nr.
M : 1:100
Stand :
Entwurfsplanung/ Baueingabe

Entwässerung

