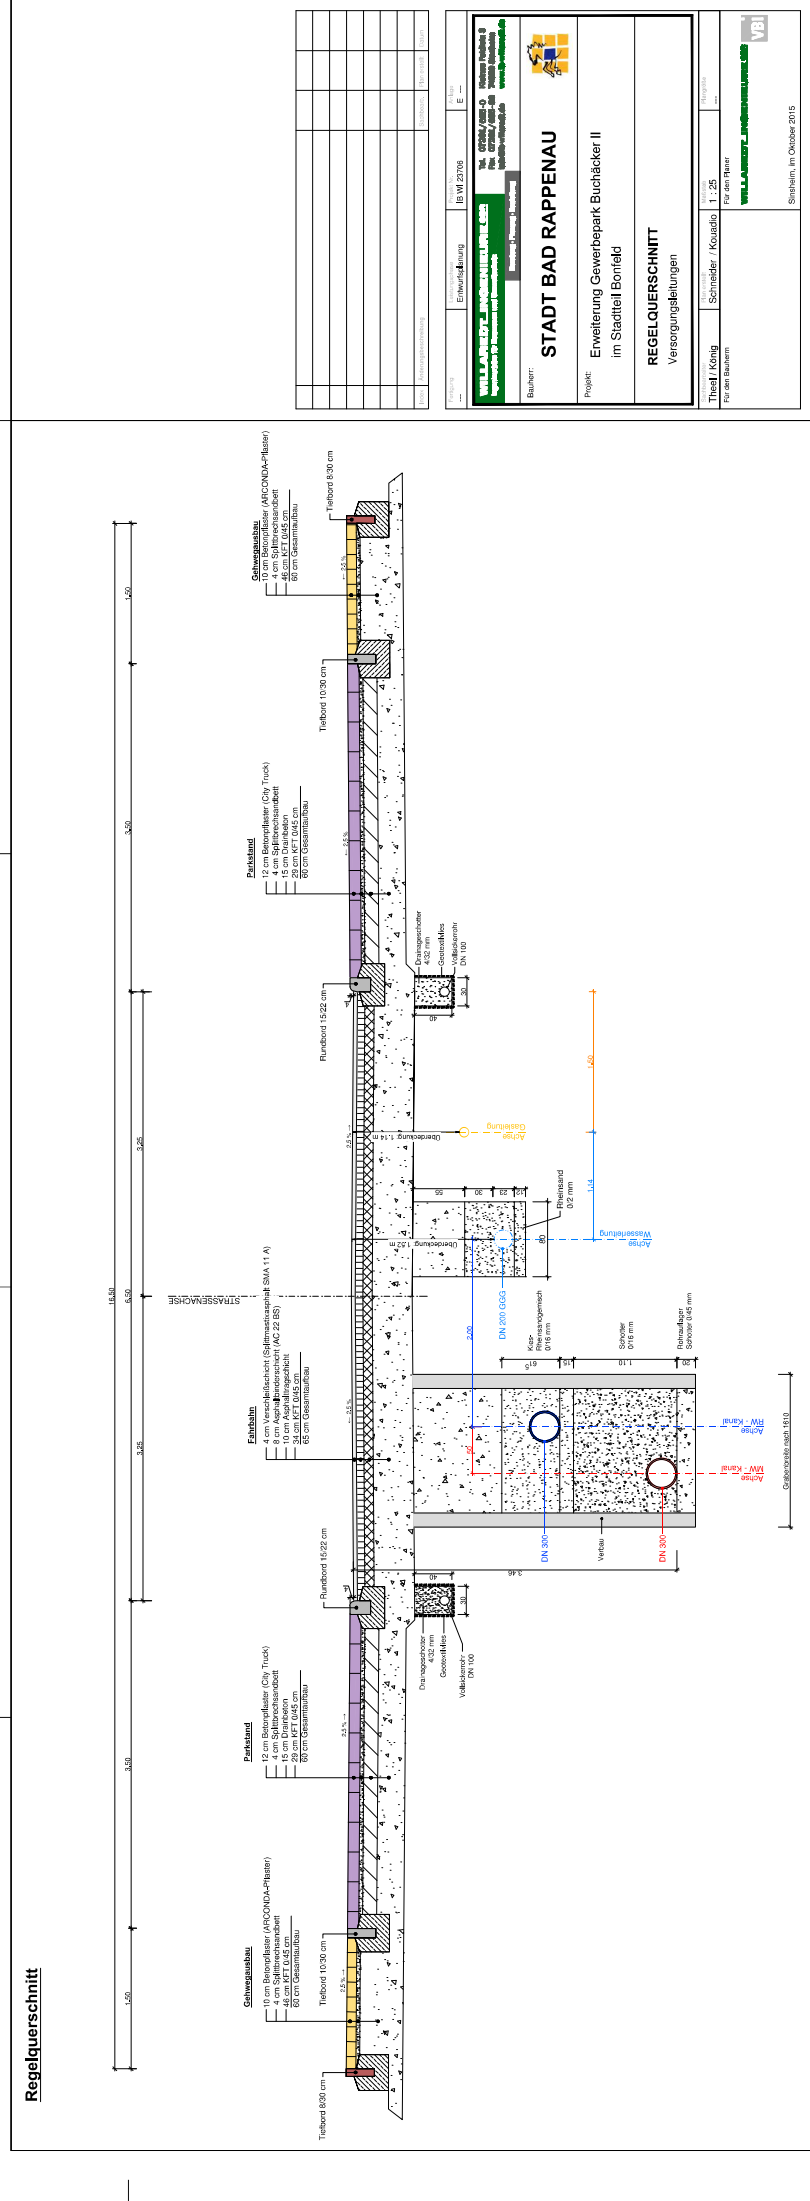


[illegible][illegible]

Regelquerschnitt



Bauch:

Projekt: Erweiterung Gewerbepark Buchacker II
im Stadtteil Bonfeld

REGELQUERSCHNITT
Versorgungsleitungen

Teil / König	Schneider / Koudo	1 / 25	Blatt-Nr.	Blatt-Zahl	Blatt-Titel










